
ДОПОЛНЕНИЕ №1

К ДОГОВОРУ №55 от 25 февраля 2013

ПЛАН 6 ЭТАЖА

1:100

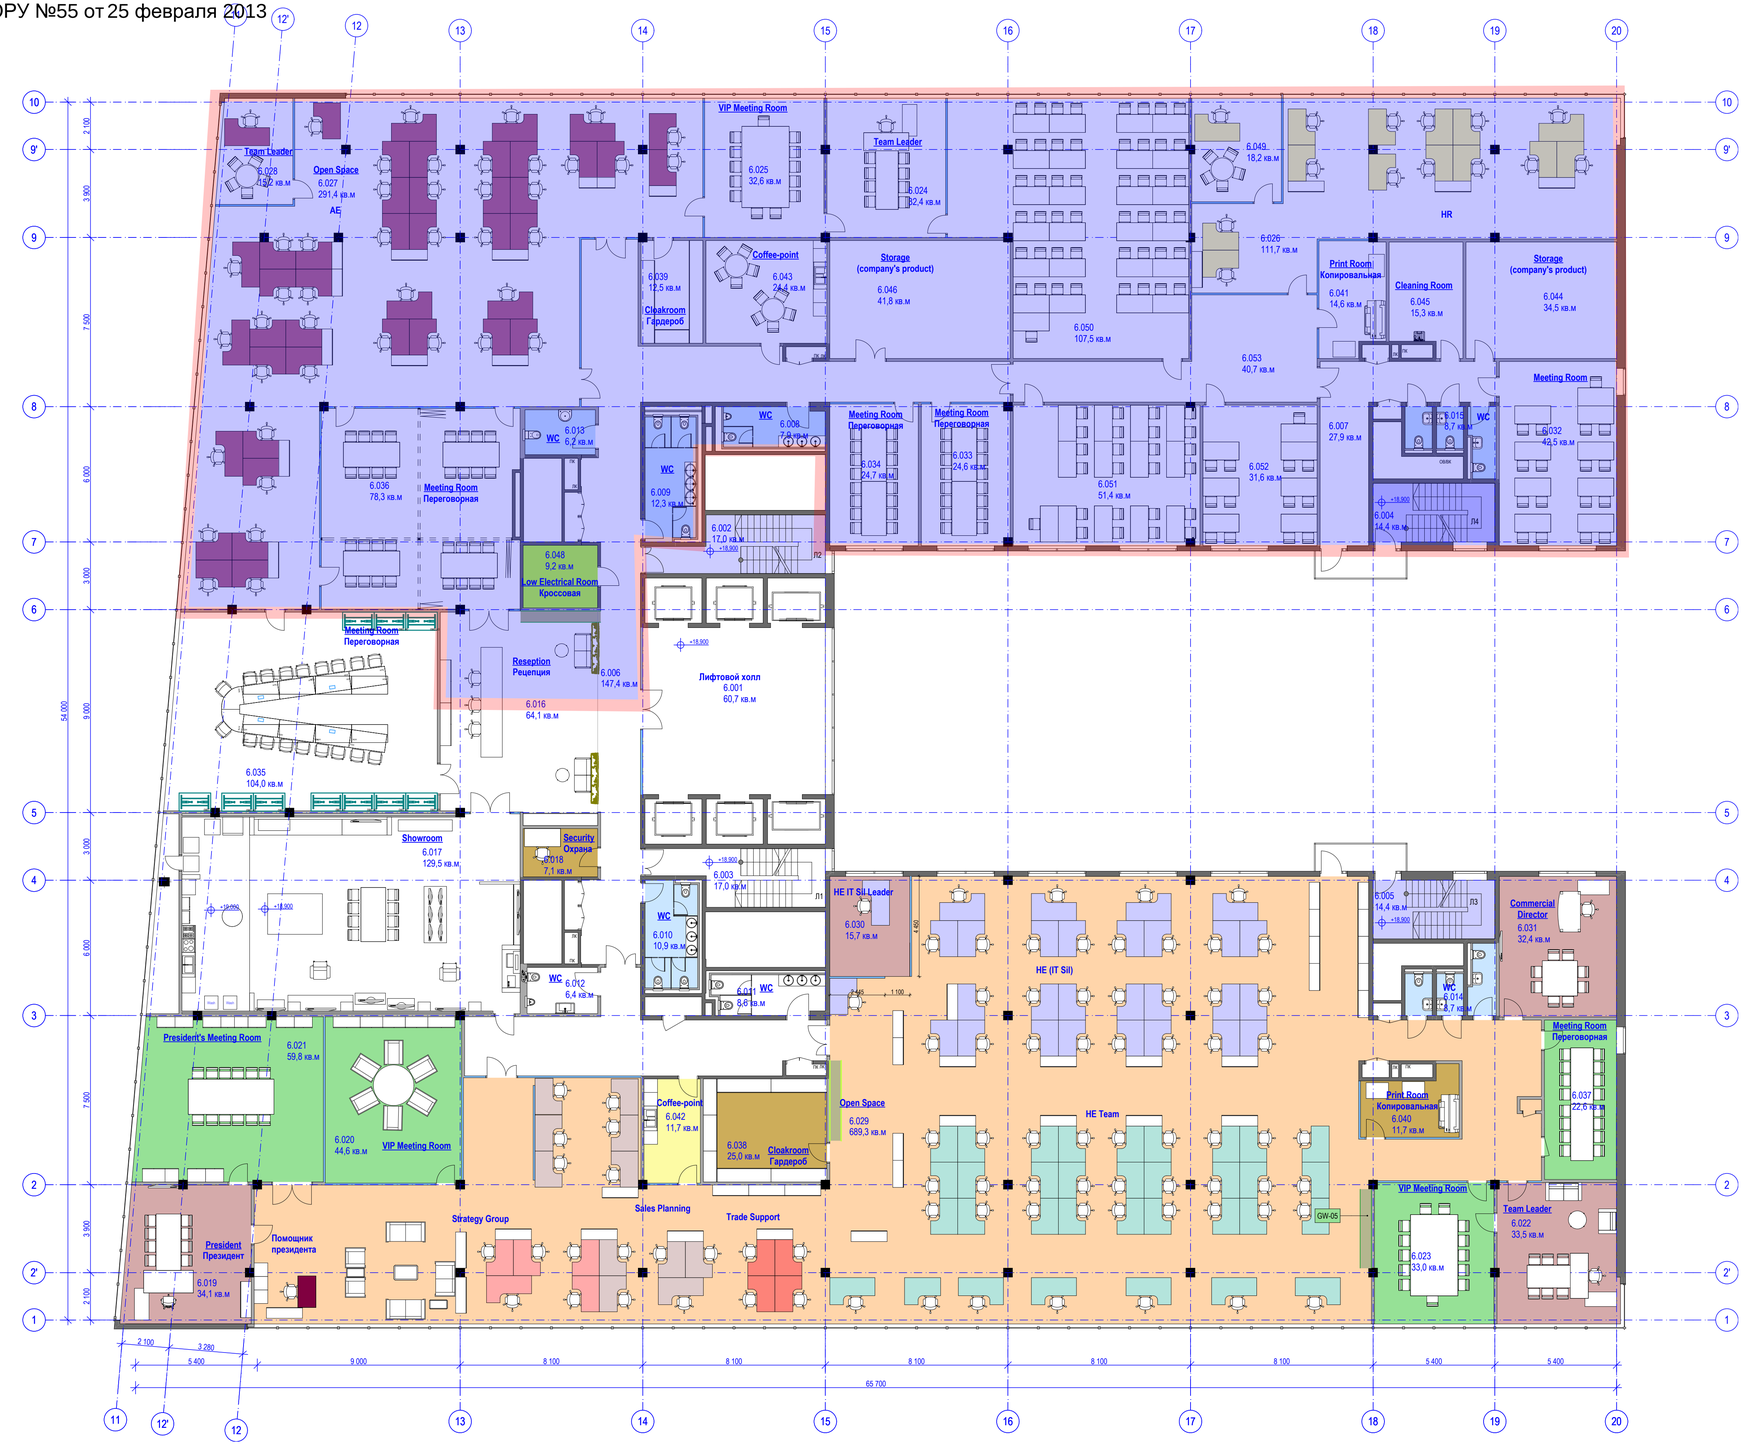

Экспликация помещений 6 этажа		
№	Наименование	Площадь, кв м
6.001	Лифтовой холл	60,7
6.002	Лестница	17,0
6.003	Лестница	17,0
6.004	Лестница	14,4
6.005	Лестница	14,4
6.006	Коридор	147,4
6.007	Коридор	27,9
6.008	Санузел	7,9
6.009	Санузел	12,3
6.010	Санузел	10,9
6.011	Санузел	8,6
6.012	Санузел	6,4
6.013	Санузел	6,2
6.014	Санузел	8,7
6.015	Санузел	8,7
6.016	Reception	64,1
6.017	Showroom	129,5
6.018	Security	7,1
6.019	President	34,1
6.020	VIP Meeting Room	44,6
6.021	President's Meeting Room	59,8
6.022	Team Leader	33,5
6.023	VIP Meeting Room	33,0
6.024	Team Leader	32,4
6.025	VIP Meeting Room	32,6
6.026	Open space	111,7
6.027	Open space	291,4
6.028	Team Leader	15,2
6.029	Open space	689,3
6.030	HEIT SiLLeader	15,7
6.031	Commercial Director	32,4
6.032	Meeting Room	42,5
6.033	Meeting Room	24,6
6.034	Meeting Room	24,7
6.035	Meeting Room	104,0
6.036	Meeting Room	78,3
6.037	Meeting Room	22,6
6.038	Cloakroom	25,0
6.039	Cloakroom	12,5
6.040	Print Room	11,7
6.041	Print Room	14,6
6.042	Coffee-point	11,7
6.043	Coffee-Point	24,4
6.044	Storage	34,5
6.045	Cleaning Room	15,3
6.046	Storage	41,8
6.048	Low Electrical Room	9,2
6.049	Team Leader	18,2
6.050	Conference Room	107,5
6.051	Conference Room	51,4
6.052	Conference Room	31,6
6.053	Коридор	40,7
		2 741,7 м2

КЛИЕНТ:
ООО "ЛГ Электроникс РУС"
_____// Ли Ро Сун
.
ИСПОЛНИТЕЛЬ:
ООО "УМ АРКИТЕКТС"
_____// О.Ч. Ярмолицкий

						01-13-LP-LG-AP	
						город Москва, 4-й Лесной переулок, дом 4, бизнес центр "Capital Plaza"	
Изм.	Кол.уч.	Лист	№док.	Подп.	Дата		
ГАП		Романовская			15.01.13	Отделка нежилых помещений административного назначения	Стадия: Р; Лист: D01; Листов:
Выполнил		Власова			15.01.13		
Выполнил		Коровайная			15.01.13	План 6 этажа	
Проверил		Кузнецова			15.01.13		
Нормоконтроль		Ярмолицкий			15.01.13		

um architects

Согласовано

Взам. инв. №

Подп. и дата

Инв. № подл.

Копировал