

РАБОЧИЙ ПРОЕКТ

По перепланировке нежилых помещений
под размещение офисов
ООО"СОДЖИЦ"
расположенных на 3-ем этаже
по адресу: г. Москва, Летниковская улица, дом 2, строение 1.

шифр: 11-05/12

"Архитектурные решения"
ТОМ 1. Раздел 1.

Заказчик: ООО"СОДЖИЦ"

Проектировщик: ООО "ДВГ проект"

Ген.директор
ГАП
ГИП

Солодовников Р.А.
Лихачева Е.Г.
Филиппов Г.Н.

МОСКВА 2012г.

РАБОЧИЙ ПРОЕКТ

**По перепланировке нежилых помещений
под размещение офисов
ООО"Sojitz"
расположенных на 3-ем этаже
по адресу: г. Москва, Летниковская улица, дом 2, строение 1.**

шифр: 11-05/12

**"Архитектурные решения"
ТОМ 1. Раздел 1.**

ВЕДОМОСТЬ ЧЕРТЕЖЕЙ.

№	ПОЛНОЕ НАЗВАНИЕ ЧЕРТЕЖА	Лист	Масштаб
1	ПЕРЕЧЕНЬ ЧЕРТЕЖЕЙ КОМПЛЕКТА АР	Лист 1	
2	ОБЩИЕ ДАННЫЕ	Лист 2	
3	СПРАВКА	Лист 3	
4	ПОЯСНИТЕЛЬНАЯ ЗАПИСКА	Лист 4	
5	ОБМЕРОЧНЫЙ ПЛАН	Лист 5	1:100
6	ПЛАН МОНТАЖА ПЕРЕГОРОДОК	Лист 6	1:100
7	ПЛАН ЗОНИРОВАНИЯ	Лист 7	1:100
8	ПЛАН РАССТАНОВКИ МЕБЕЛИ	Лист 8	1:100
9	ПЛАН ПОТОЛОКОВ	Лист 9	1:100
10	ПЛАН ОСВЕЩЕНИЯ	Лист 10	1:100
11	ПЛАН НАПОЛЬНЫХ ПОКРЫТИЙ	Лист 11	1:100
12	ПЛАН ОСВЕЩЕНИЯ В ЗОНЕ ДИЗАЙН КОНТРОЛЯ	Лист 12	1:100
13	СОВМЕШЕННЫЙ ПЛАН ПОТОЛОКА И УСИЛЕНИЕ СТРОИТЕЛЬНЫХ КОНСТРУКЦИЙ УГЛЕПЛАСТИКОМ	Лист 13	1:100
14	СОВМЕШЕННЫЙ ПЛАН ФАЛЬШПОЛА И УСИЛЕНИЕ СТРОИТЕЛЬНЫХ КОНСТРУКЦИЙ	Лист 14	1:100
15	ПОМЕЩЕНИЕ 13, 14. С.УЗЕЛ. 17, 1. РАЗВЕРТКИ СТЕН. РАСКЛАДКА ПЛАНКИ.	Лист 15	1:50
16	ПЛАН ПОЛА, РАЗВЕРТКИ СТЕН . ОПЕН СПЕЙС	Лист 16	1:50
17	СПЕЦИФИКАЦИЯ ЗАПОЛНЕНИЯ ПРОЕМОВ		
18	ВЕДОМОСТЬ ОДЕРЖАНИЯ		
19	ПРИЛОЖЕНИЕ		

Инб. № подл. Подпись и дата Взам. инб. №

АР

Заказчик : ООО"СОДЖИЦ"

11-05/12

Объект : Офисное помещение
по адресу: г. Москва, Летниковская улица, дом 2, строение 1.

изм.	кол.уч.	лист	N док.	подп.	дата	Архитектурно-планировочные решения офисного помещения.	стадия	лист	листов
должность	фамилия	подпись	дата						
ГАП	Лихачева Е.Г.								
ГИП	Филиппов Г.Н.								
Вед. арх.	Куракина Л.Б.								
Архитектор	Иванов Р.В.								

ВЕДОМОСТЬ ЧЕРТЕЖЕЙ.



ПОЯСНИТЕЛЬНАЯ ЗАПИСКА

ОБЩИЕ ПОЛОЖЕНИЯ

Заказчик - ООО "СОДЖИЦ"

Проектировщик - ООО «ДВГ Проект»

Рабочий проект офисного помещения компании **расположенных на 3-ем этаже по адресу: г. Москва, Летниковская улица, дом 2, строение 1.**

разработан на основании Договора и технического задания Заказчика.

Исходные данные для проектирования:

- Согласованная с заказчиком планировка
- Техническое задание

ОБЪЕМНО-ПЛАНИРОВОЧНОЕ и КОНСТРУКТИВНОЕ РЕШЕНИЕ

Площадь помещений 3 -го этажа, предназначена для организации офисов.

Проектируемая площадь этажа составляет 666,1 м², предусматривается установка каркасных ГКЛ, ВГКЛ перегородок высотой 3600мм, установка стеклянных рамных перегородок высотой 2800 , устройство подвесного потолка со встроенными светильниками, устройство цементно песчаной стяжки в местах усиления перекрытия.

ГКЛ и ВГКЛ перегородки запроектированы по технологии ТИГИ КНАУФ, имеют заполнение из минераловатной плиты. Стеклянные перегородки запроектированы с одинарным остеклением. Финишная отделка перегородок и стен: покраска и керамическая плитка, фотообои.

Подвесные потолки запроектированы - из ГКЛ и системой типа "Armstrong" с ячейкой 600x600мм со встроенными светильниками. Средняя высота потолков от чистого пола до потолка 2800 мм.

Напольные покрытия устраиваются по цементно песчаной стяжке и фальшполам.

Предлагаемые напольные материалы - ковровое покрытие и керамогранит. В зонах санузлов и помещений с установкой раковин предусмотрена гидроизоляция.

Материалы и изделия, примененные в данном проекте, соответствуют действующим санитарным, противопожарным нормам и правилам и функциональному назначению помещении.

НОМЕР	ПРИМЕЧАНИЯ
СНиП 31-05-2003	Общественные здания административного назначения
МГСН 4.04-94	Многофункциональные здания и комплексы
ПУЭ	Правила устройства электроустановок
СНиП 21-01-97	Пожарная безопасность зданий и сооружений
СНиП 2.08.02-89*	Общественные здания и сооружения

Инб. № подл.	Подпись и дата	Взам. инб. №

АР

Заказчик : ООО"СОДЖИЦ"

11-05/12

Объект : Офисное помещение
по адресу: г. Москва, Летниковская улица, дом 2, строение 1.

изм.	кол.уч.	лист	N док.	подп.	дата	Архитектурно-планировочные решения офисного помещения.	стадия	лист	листов
должность	фамилия	подпись	дата	P	2	19			
ГАП	Лихачева Е.Г.								
ГИП	Филиппов Г.Н.								
Вед. арх.	Куракина Л.Б.								
Архитектор	Иванов Р.В.								

Общие данные



Справка.

Решения принятые в рабочих чертежах соответствуют требованиям экологических, санитарно-гигиенических, противопожарных и других норм, действующих на территории Российской Федерации и обеспечивают безопасную для жизни и здоровья людей эксплуатации объекта при обеспечении предусмотренных рабочими чертежами мероприятий.

ГАП

Лихачева Е.Г.

Инб. № подл.	Подпись и дата	Взам. инб. №
--------------	----------------	--------------

АР

						Заказчик : ООО"СОДЖИЦ"	11-05/12
						Объект : Офисное помещение	
изм.	кол.уч.	лист	N док.	подп.	дата	по адресу: г. Москва, Летниковская улица, дом 2, строение 1.	
должность	фамилия	подпись	дата				
						Архитектурно-планировочные решения	стадия
ГАП	Лихачева Е.Г.					офисного помещения.	лист
ГИП	Филиппов Г.Н.						листов
Вед. арх.	Куракина Л.Б.						
Архитектор	Иванов Р.В.						
						БЕЛОСТЬ ЧЕРТЕЖЕЙ.	



ПОЯСНИТЕЛЬНАЯ ЗАПИСКА

Проект перепланировки и переустройства нежилых помещений
по адресу: г. Москва, Летниковская улица, дом 2, строение 1.

Общие данные:

Объект перепланировки и переустройства находится по адресу: г. Москва, Летниковская улица, дом 2, строение 1, Общая проектируемая площадь 666,1 м². Помещения находятся на 3-м этаже.

Работы произведены "ООО ДВГ-проект" на основании технического задания заказчика ООО "СОДЖИЦ".

В соответствии с заданием заказчика предусматривается перепланировка внутренних помещений.

Отделка помещения выполняется материалами, разрешенными СЭС, имеющими сертификат пожарной безопасности и применимыми в строительстве.

Проект предусматривает технические мероприятия, обеспечивающие пожарную безопасность при эксплуатации здания.

Проект технического обеспечения мероприятий по тушению пожара и эвакуации людей разрабатывается и утверждается отдельно.

Техническое решение проекта соответствует требованиям экологических, санитарно-технических, противопожарных и других норм, действующих на территории Российской Федерации и обеспечивающих безопасность для жизни и здоровья людей при эксплуатации объекта при соблюдении предусмотренных мероприятий и правил эксплуатации.

Помещения расположены в многофункциональном административном комплексе.

Противопожарные мероприятия при производстве строительных работ.

Во избежании возгорания горючих и токсичных строительных материалов, изделий и конструкций в период производства строительных работ капитального ремонта помещения необходимо:

1. Назначить ответственного за пожарную безопасность в ремонтируемом помещении.
2. Для строителей-рабочих отвести специальное место для курения (площадки эвакуационных лестниц) с установкой урны с водой для окурков.
3. На путях эвакуации из помещений (у наружных дверей) установить два огнетушителя и ящик с песком и лопатой.
4. Временное складирование строительных материалов, изделий, оборудования и мебели категорически запрещается размещать на путях эвакуации, как в помещениях, так и на лестничных клетках.
5. Максимально исключить электросварочные работы.
6. Сварочные работы должны вести только аттестованные специалисты.
7. Сварочные работы, которые невозможно исключить по технологии производства строительных работ выполнять на несгораемых полах с применением несгораемых экранов, при открытых дверях и окнах.
8. На сети хозяйственно-питьевого водопровода предусмотреть отдельный кран для присоединения шланга, обеспечивающего возможность подачи воды в любую точку помещения с учетом длины струи 3 м., но не менее 15 м., диаметром 19 мм. и оборудованного распылителем (СНиП 2.08.01-89* п.3.1.а.).
9. Предусмотреть в помещениях на электросетях устройство защитного отключения (УЗО) согласно ПУЭ (СНиП 2.08.01-89* п.3.12*).
10. В помещениях (кроме санузлов) предусмотреть автономные оптико-электронные дымовые извещатели, соответствующие требованиям НПБ-66-97 с категорией защиты Ip40 (ГОСТ 14254-96) (СНиП 2.08.01-89* п.3.21.*)

Существующие конструкции и характеристика помещений:**Наружные стены:**

Конструкция здания представляет собой каркасное здание с монолитными железобетонными перекрытиями материал наружных стен-навесной фасад. (преимущественно остекление)

Внутренние опоры:

-внутренние поперечные и продольные стены из монолитного железобетона,

Перегородки:

-в помещениях выполнены из ГКЛ листов в два слоя с каждой стороны по технологии "Кнауф".

По проекту перепланировки все несущие конструкции здания не подвергаются изменениям.

Перепланировка предусматривает:

устройство новых перегородок из листов ГКЛ,

устройство многоуровневых подвесных потолков в нежилых помещениях,


устройство пола санузлов и

фальшполов


Инф. № подл. Подпись и дата Взам. инф. №

AP


						Заказчик : ООО"СОДЖИЦ" 11-05/12
						Объект : Офисное помещение по адресу: г. Москва, Летниковская улица, дом 2, строение 1.
изм.	кол.уч.	лист	№ док.	подп.	дата	
должность	фамилия		подпись	дата		
ГАП	Лихачева Е.Г.					Архитектурно-планировочные решения офисного помещения.
ГИП	Филиппов Г.Н.					
Вед. арх.	Куракина Л.Б.					
Архитектор	Иванов Р.В.					
						ВЕДОМОСТЬ ЧЕРТЕЖЕЙ.
						 DWG проект

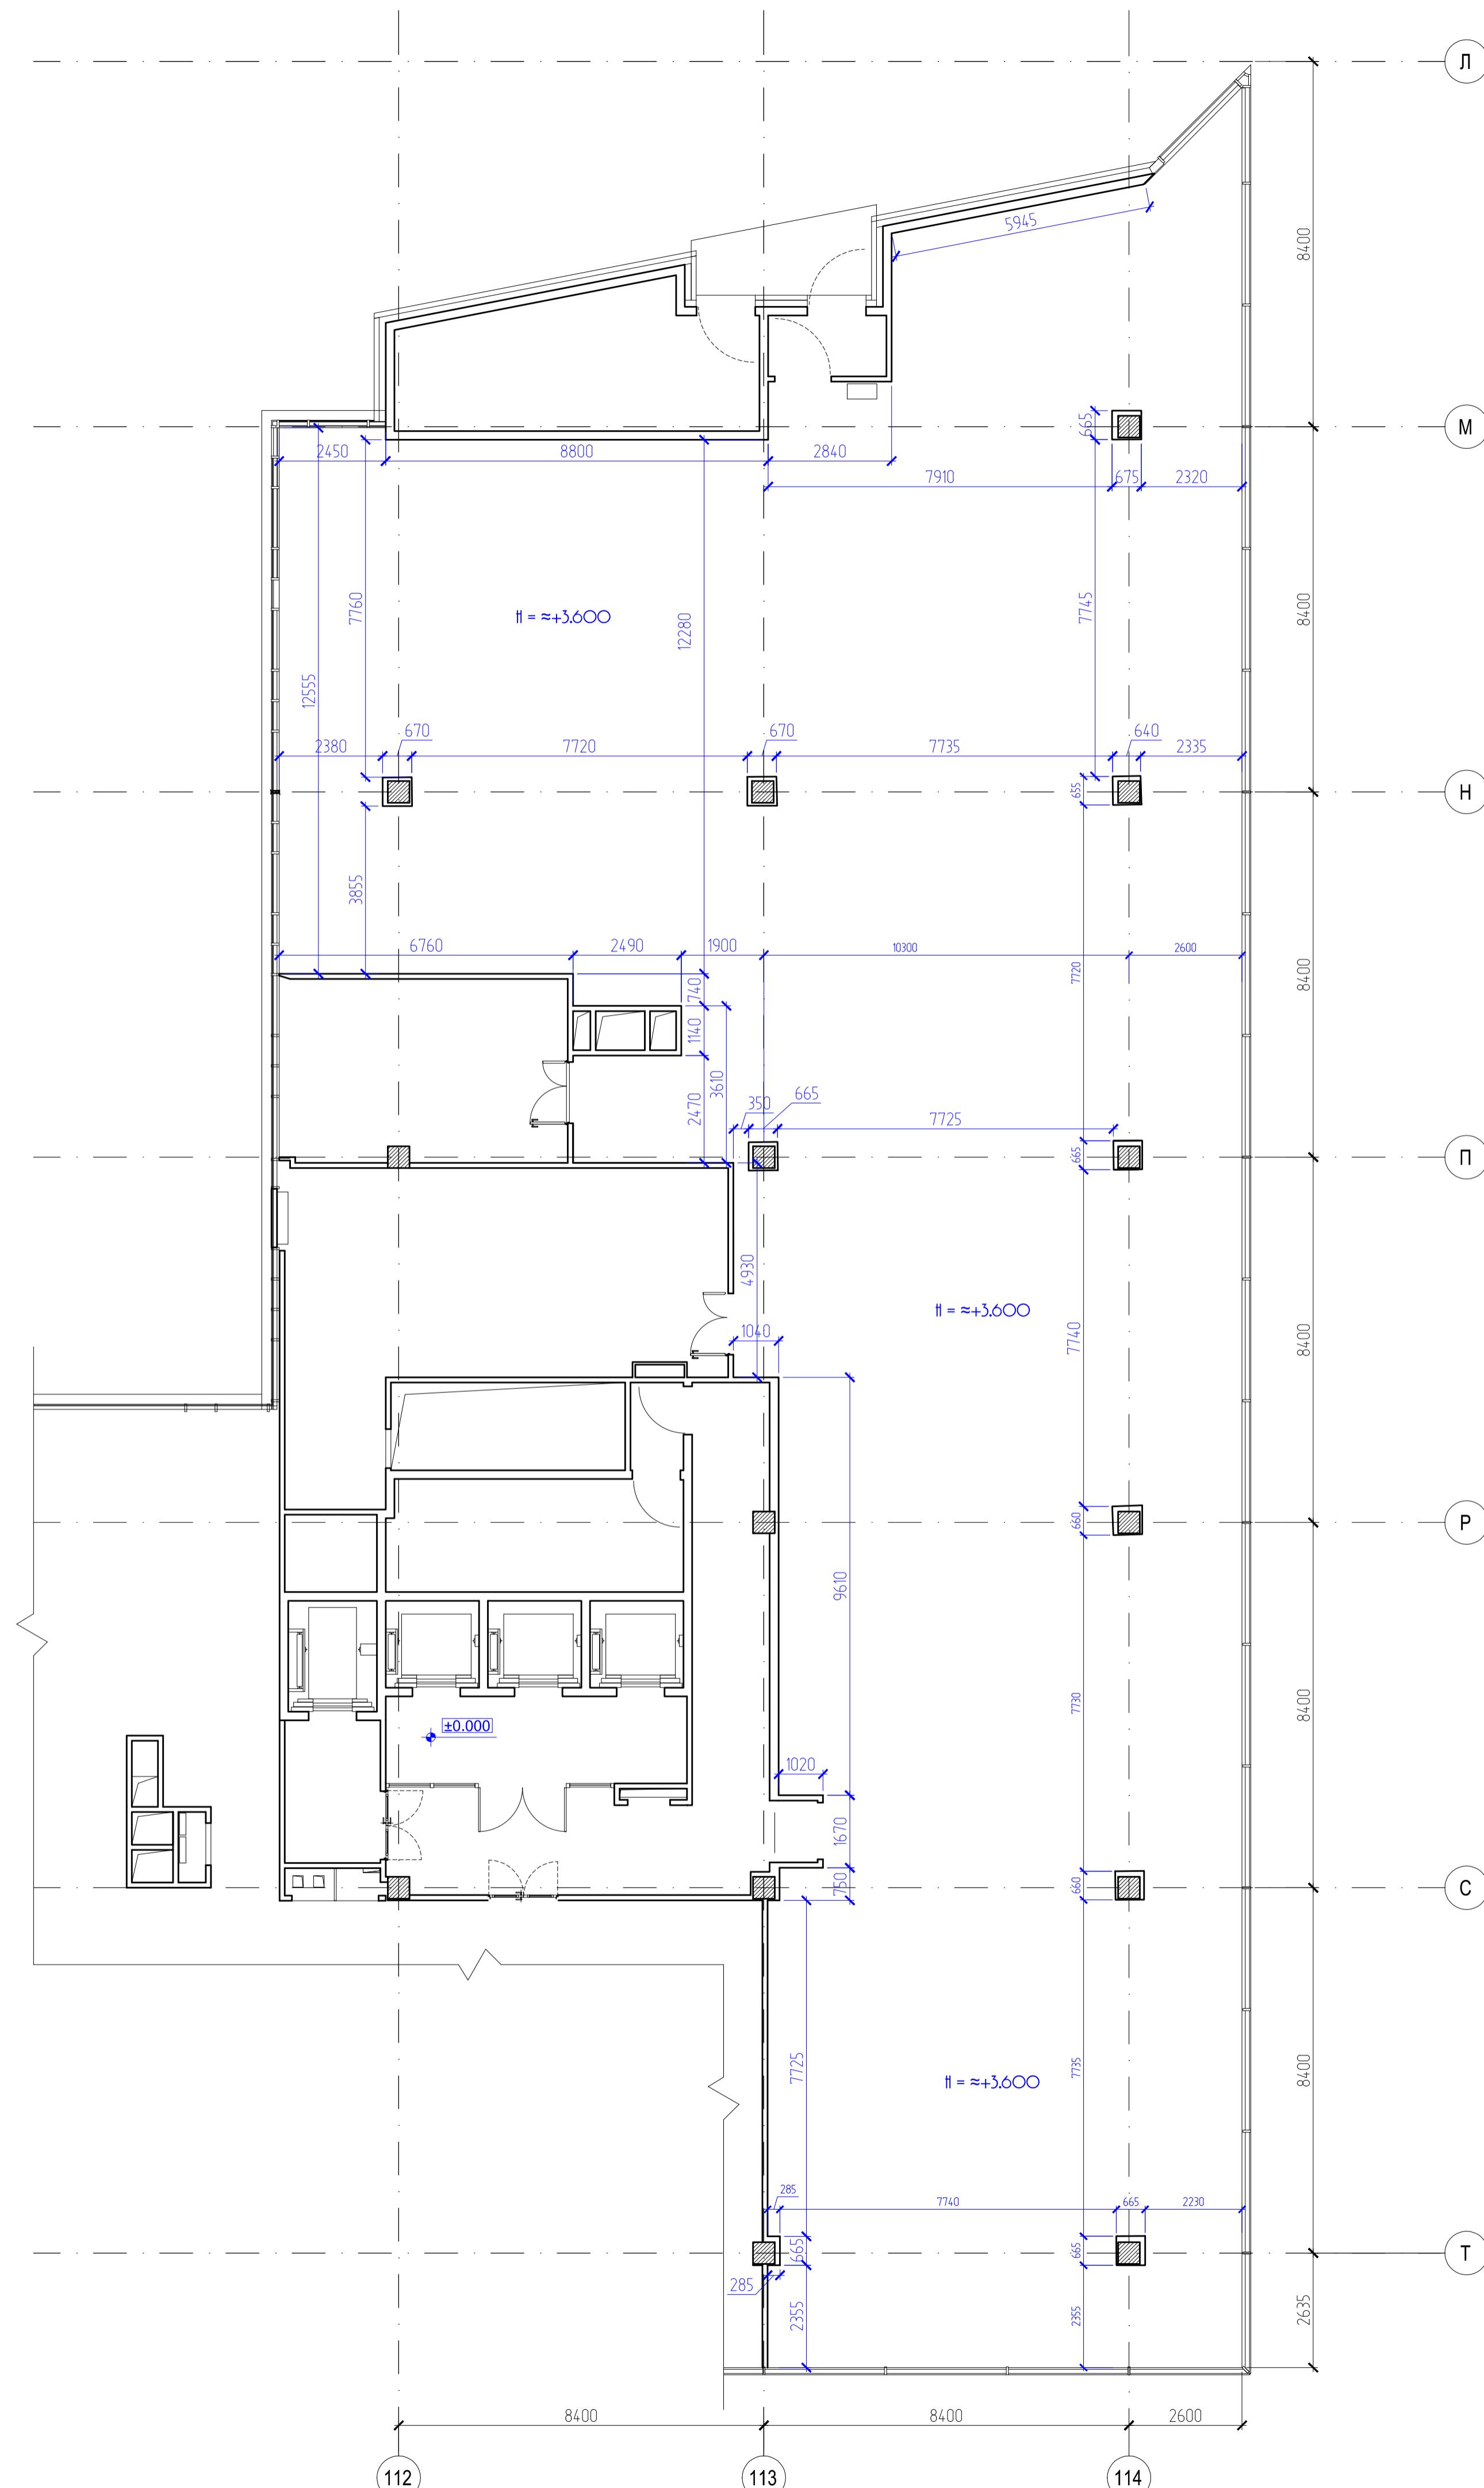

Заказчик: ООО "СОДЖИЦ"						11-05/12
Объект: Офисное помещение по адресу: г. Москва, Летниковская улица, дом 2, строение 1.						
изм.	кол.ч.	лист	н. док.	подл.	дата	
должность	фамилия	подпись	дата			
ГАП	Лихачева Е.Г.					
ГИП	Филиппов Г.Н.					
Вед. арх.	Курачина Л.Б.					
Архитектор	Иванов Р.В.					
Архитектурно-планировочные решения						стадия
офисного помещения.						лист
						листов
						P 5 10
Общирный план						
DWG						

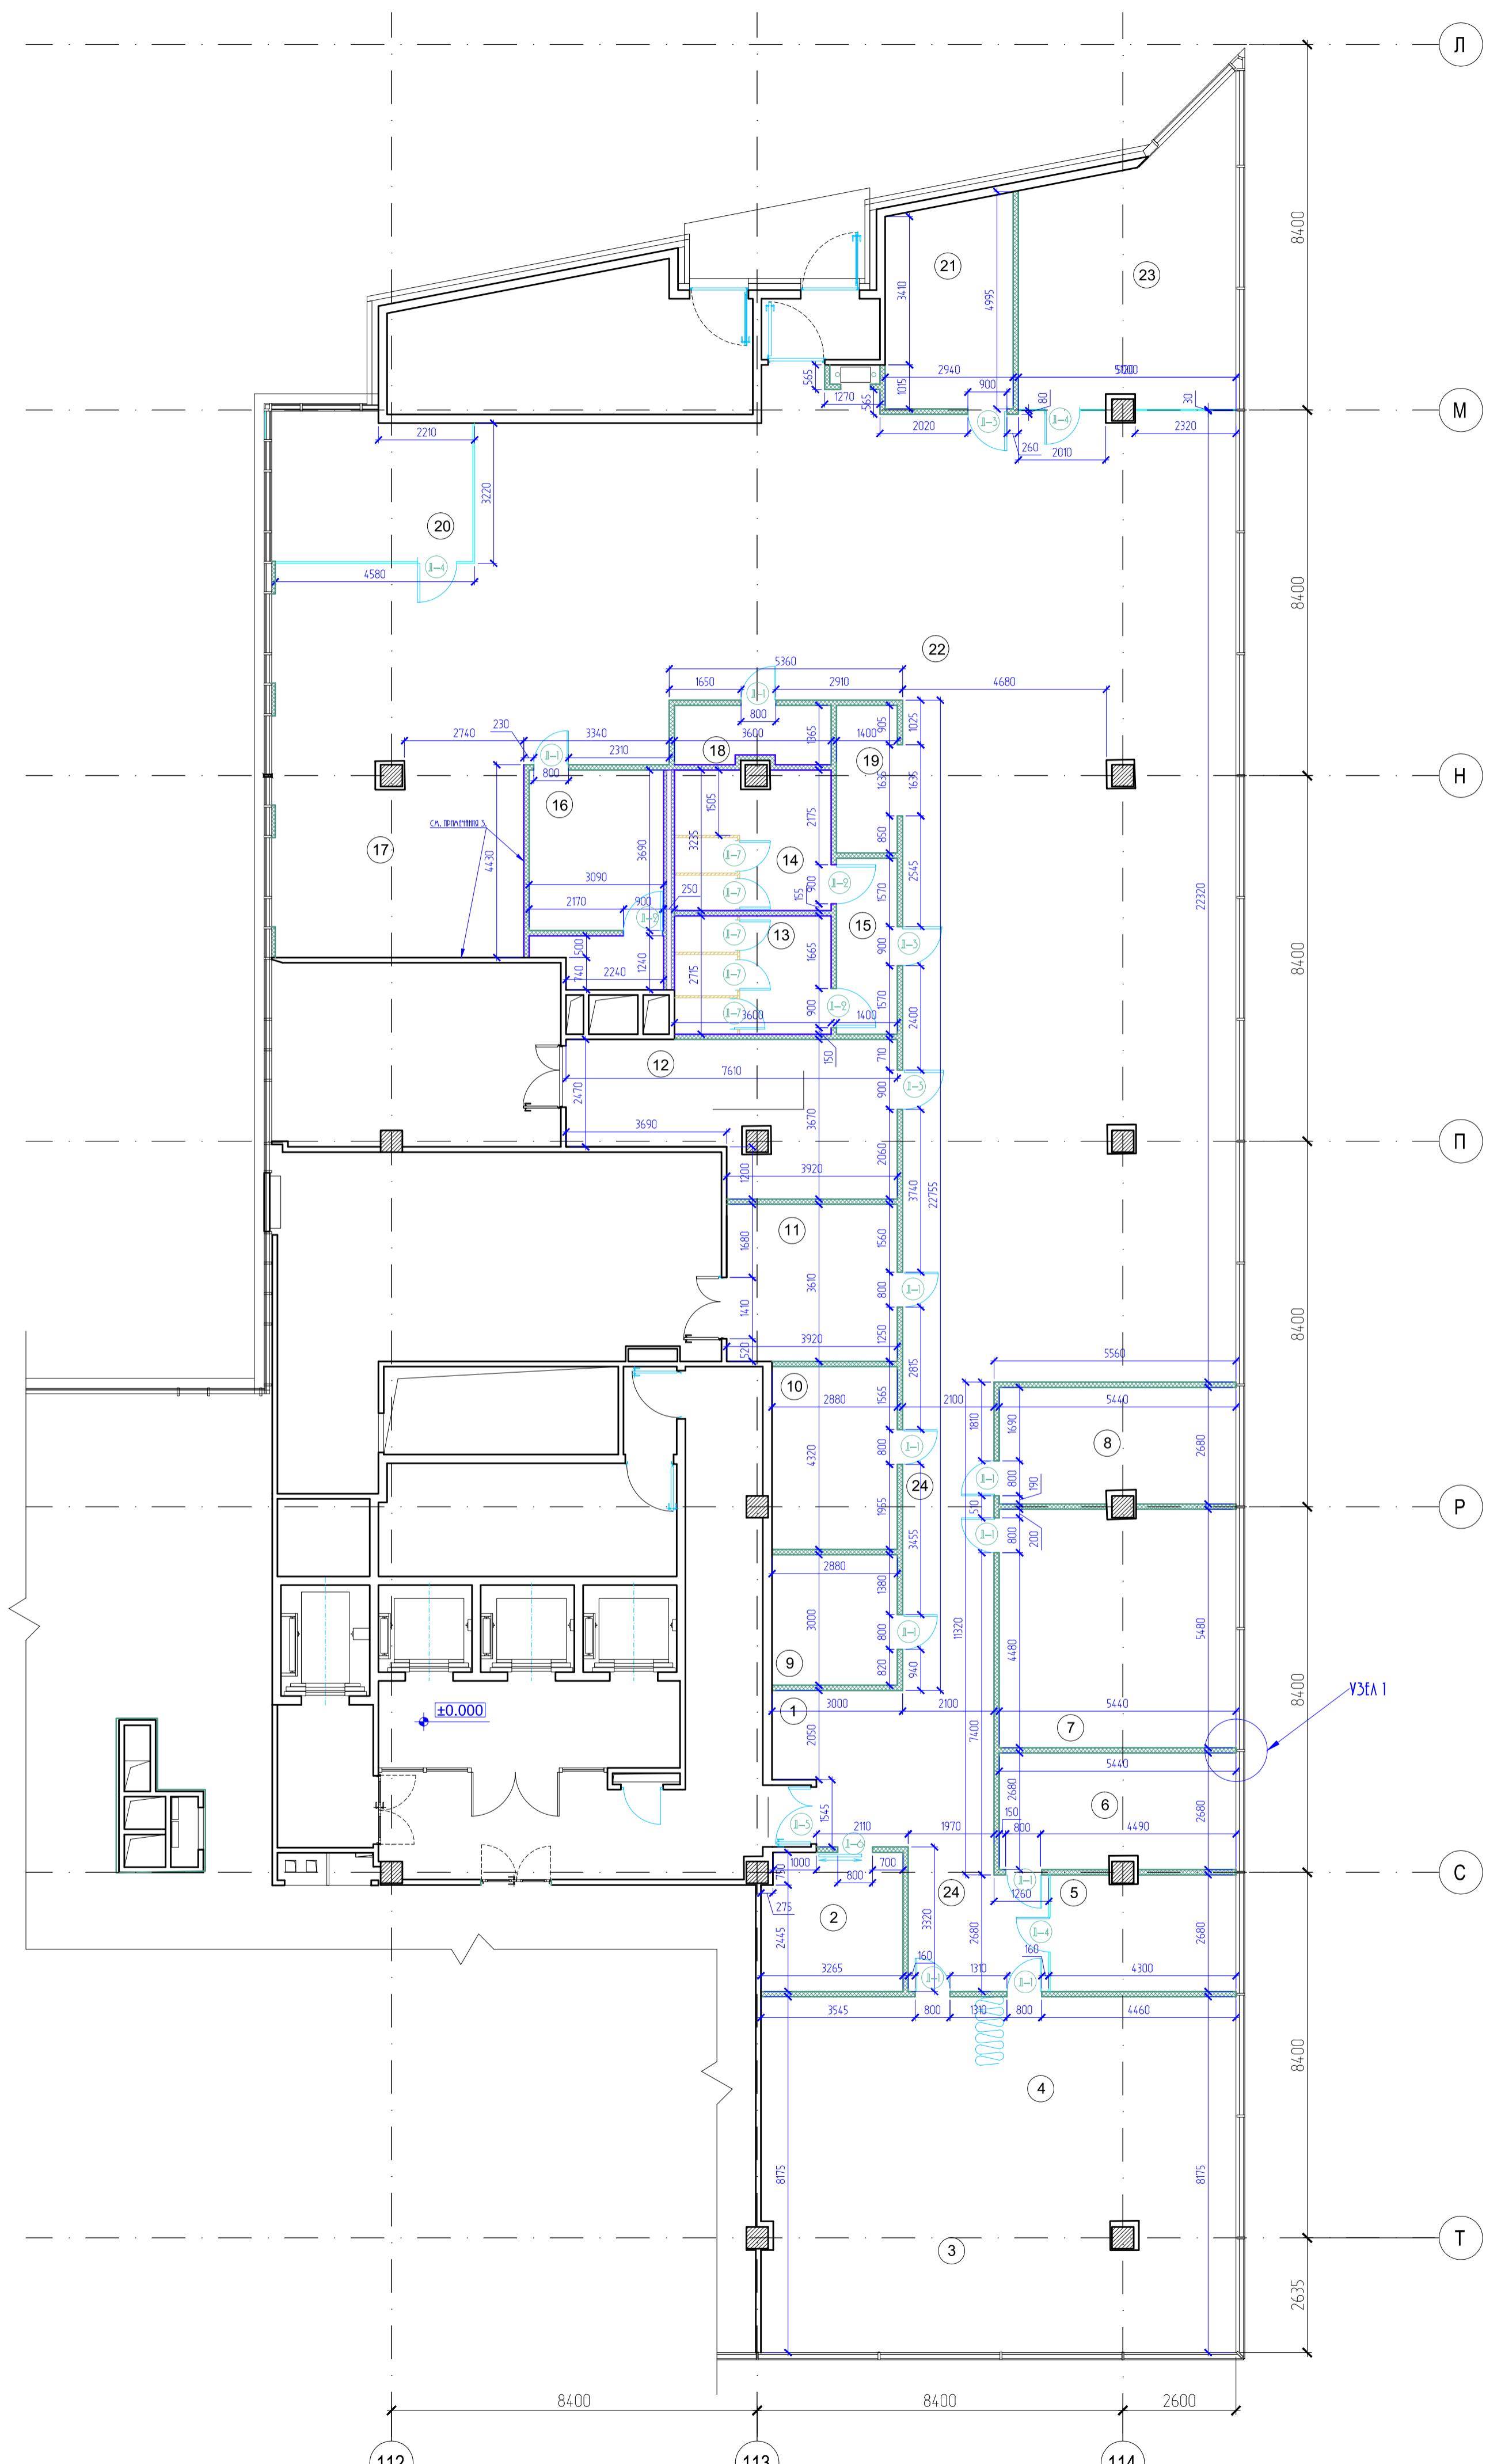


УЗЕЛ 1

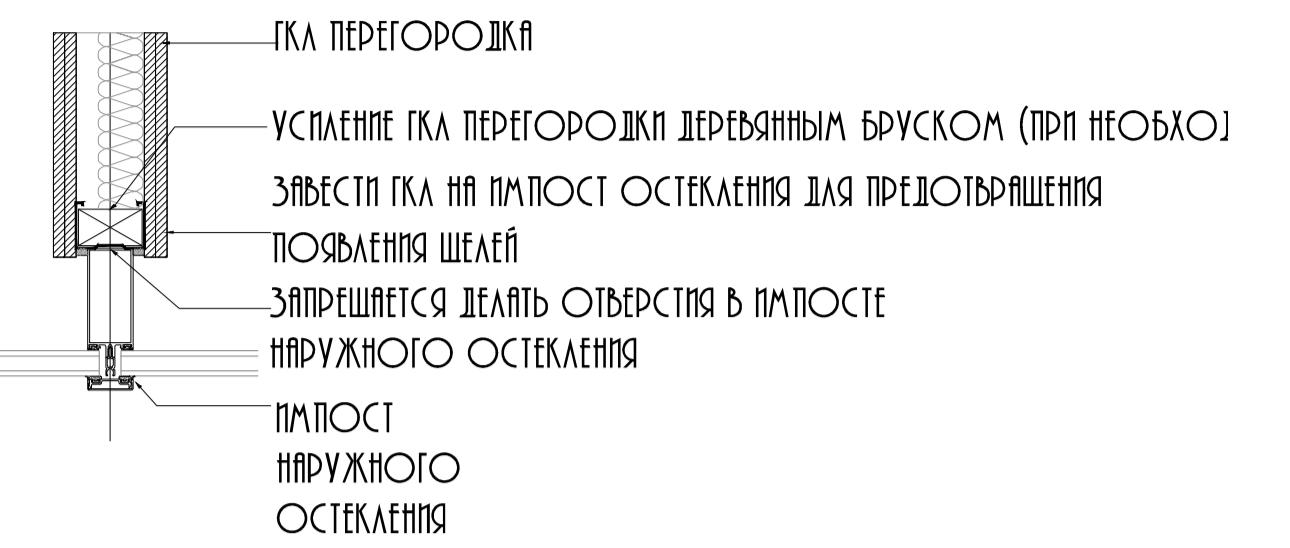

ROOM SCHEDULE			
№ room	NAME ROOM		area м ²
1	Reception room	РЕСЕПШН	6.1
2	Wardrobe spece	ГАРДЕРОБ	10.2
3	Meeting room (Large)	ПЕРЕГОВОРНАЯ	43.2
4	Meeting room (Middle)	ПЕРЕГОВОРНАЯ	43.6
5	Meeting room (small)	ПЕРЕГОВОРНАЯ	11.3
6	Meeting room (small)	ПЕРЕГОВОРНАЯ	14.3
7	Meeting room (Middle)	ПЕРЕГОВОРНАЯ	29.6
8	Meeting room (small)	ПЕРЕГОВОРНАЯ	14.3
9	Cloak for men	РАЗДЕВАЛКА МУЖ.	8.6
10	Cloak for female	РАЗДЕВАЛКА ЖЕН.	12.1
11	Driver's room	КОМНАТА ВОДИТЕЛЕЙ	14.2
12	Storage	КЛАДОВАЯ	23.5
13	Men	С/У	9.8
14	Women	С/У	11.3
15	Tambour	ТАМБУР С/У	5.6
16	IT Server Room	СЕРВЕРНАЯ	15.6
17	Kitchen	КУХНЯ	36.5
18	Safety box room	ХРАНИЛИЩЕ	4.8
19	Print centre	ПРИНТ ЦЕНТР	4.7
20	Room office manager	ОФИС МЕНЕДЖЕР	15.4
21	Document Storecom	АРХИВ	13.8
22	Open Space	ОПЕН СПЕЙС	252.9
23	Room General director	ГЕН.ДИРЕКТОР	29.3
24	Hall	КОРИДОР	35.4
Total ИТОГО:			666.10
Total 688.4			

УСЛОВНЫЕ ОБОЗНАЧЕНИЯ

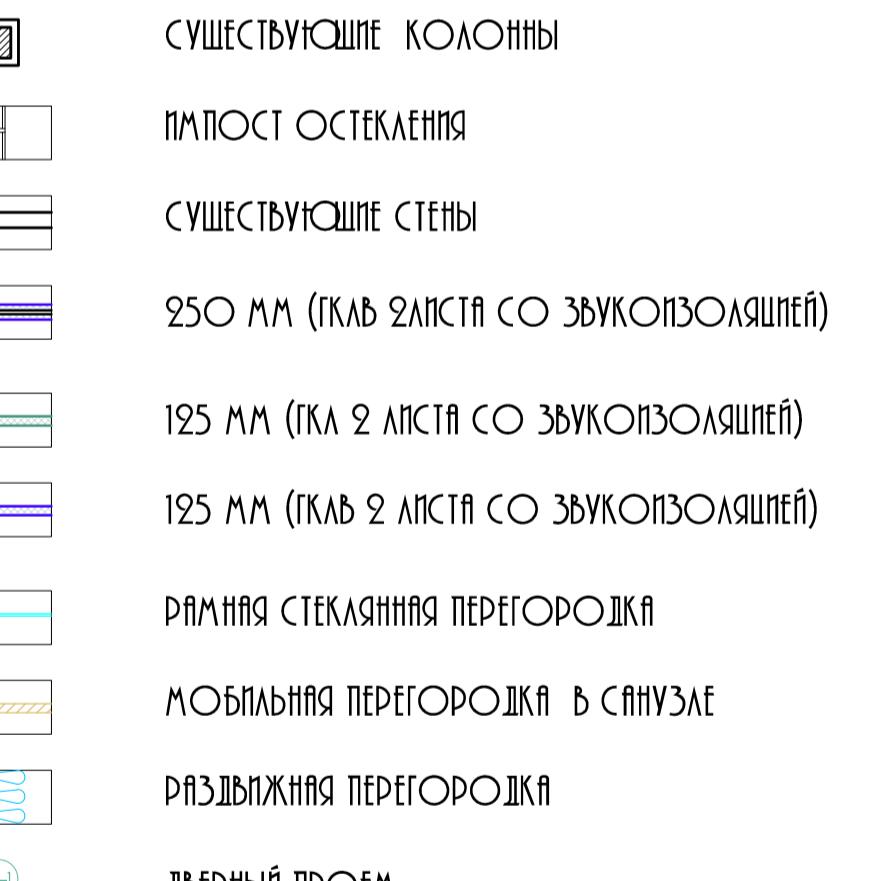

ПРИМЕЧАНИЯ:

1. За условную отметку ±0.000 прятать уровень лотка санузла
– существующая высота помещения между плоскостью перекрытия ≈ +3.600
2. Спецификацию дверных проемов см. лист 17
3. Дополнительные элементы кухни на высоте ≈ +1500-1800
для крепления мойки кухни

Заказчик: ООО"СОДЖИЦ" 11-05/12

изм.	кол.уч.	лист	н.док.	подп.	дата
должность	фамилия	подпись	дата		
ГАП	Лихачева Е.Г.				
ГИП	Филиппов Г.Н.				
Вед. арх.	Курачина Л.Б.				
Архитектор	Иванов Р.В.				

Объект: Офисное помещение
по адресу: г. Москва, Летниковская улица, дом 2, строение 1.

Архитектурно-планировочные решения
офисного помещения.

стадия

лист

листов

План монтажа перегородок



№ room	NAME ROOM		area м2
1	Reception room	РЕСЕПШН	6.1
2	Wardrobe spece	ГАРДЕРОБ	10.2
3	Meeting room (Large)	ПЕРЕГОВОРНАЯ	43.2
4	Meeting room (Middle)	ПЕРЕГОВОРНАЯ	43.6
5	Meeting room (small)	ПЕРЕГОВОРНАЯ	11.3
6	Meeting room (small)	ПЕРЕГОВОРНАЯ	14.3
7	Meeting room (Middle)	ПЕРЕГОВОРНАЯ	29.6
8	Meeting room (small)	ПЕРЕГОВОРНАЯ	14.3
9	Cloak for men	РАЗДЕВАЛКА МУЖ.	8.6
10	Cloak for female	РАЗДЕВАЛКА ЖЕН.	12.1
11	Driver's room	КОМНАТА ВОДИТЕЛЕЙ	14.2
12	Storage	КЛАДОВАЯ	23.5
13	Men	С/У	9.8
14	Women	С/У	11.3
15	Tambour	ТАМБУР С/У	5.6
16	IT Server Room	СЕРВЕРНАЯ	15.6
17	Kitchen	КУХНЯ	36.5
18	Safety box room	Хранилище	4.8
19	Print centre	ПРИНТ ЦЕНТР	4.7
20	Room office manager	ОФИС МЕНЕДЖЕР	15.4
21	Document Storeroom	АРХИВ	13.8
22	Open Space	ОПЕН СПЕЙС	252.9
23	Room General director	ГЕН.ДИРЕКТОР	29.3
24	Hall	КОРИДОР	35.4
	Total	ИТОГО :	666.10
	Total	688.4	

1

Заказчик : ООО"СОДЖИН" 11-05/12

Объект : Офисное помещение
по адресу: г. Москва, Петровская улица дом 2 строение 1

Архитектурно-планировочные решения

P 7 19

план зонування

WG
Welt
Gesundheit




ROOM SCHEDULE

№ room	NAME ROOM		area м2
1	Reception room	РЕСЕПШН	6.1
2	Wardrobe spece	ГАРДЕРОБ	10.2
3	Meeting room (Large)	ПЕРЕГОВОРНАЯ	43.2
4	Meeting room (Middle)	ПЕРЕГОВОРНАЯ	43.6
5	Meeting room (small)	ПЕРЕГОВОРНАЯ	11.3
6	Meeting room (small)	ПЕРЕГОВОРНАЯ	14.3
7	Meeting room (Middle)	ПЕРЕГОВОРНАЯ	29.6
8	Meeting room (small)	ПЕРЕГОВОРНАЯ	14.3
9	Cloak for men	РАЗДЕВАЛКА МУЖ.	8.6
10	Cloak for female	РАЗДЕВАЛКА ЖЕН.	12.1
11	Driver's room	КОМНАТА ВОДИТЕЛЕЙ	14.2
12	Storage	КЛАДОВАЯ	23.5
13	Men	С/У	9.8
14	Women	С/У	11.3
15	Tambour	ТАМБУР С/У	5.6
16	IT Server Room	СЕРВЕРНАЯ	15.6
17	Kitchen	КУХНЯ	36.5
18	Safety box room	Хранилище	4.8
19	Print centre	ПРИНТ ЦЕНТР	4.7
20	Room office manager	ОФИС МЕНЕДЖЕР	15.4
21	Document Storeroom	АРХИВ	13.8
22	Open Space	ОПЕН СПЕЙС	252.9
23	Room General director	ГЕН.ДИРЕКТОР	29.3
24	Hall	КОРИДОР	35.4
		Total	ИТОГО :
			666.10


— Н. Н подл. Подпись с дата Взм. инф. Н

A

						Заказчик : ООО"СОДЖИЦ"	11-05/12
						Объект : Офисное помещение	
изм.	кол.уч.	лист	N док.	подп.	дата	по адресу: г. Москва, Летниковская улица,дом 2,строение 1.	
должность		фамилия		подпись	дата		
ГАП		Лихачева Е.Г.				Архитектурно-планировочные решения	стадия
ГИП		Филиппов Г.Н.				офисного помещения.	лист
Вед. арх.		Куракина Л.Б.					листов
Архитектор		Иванов Р.В.					
						ПЛАН РАССТАНОВКИ МЕБЕЛИ	

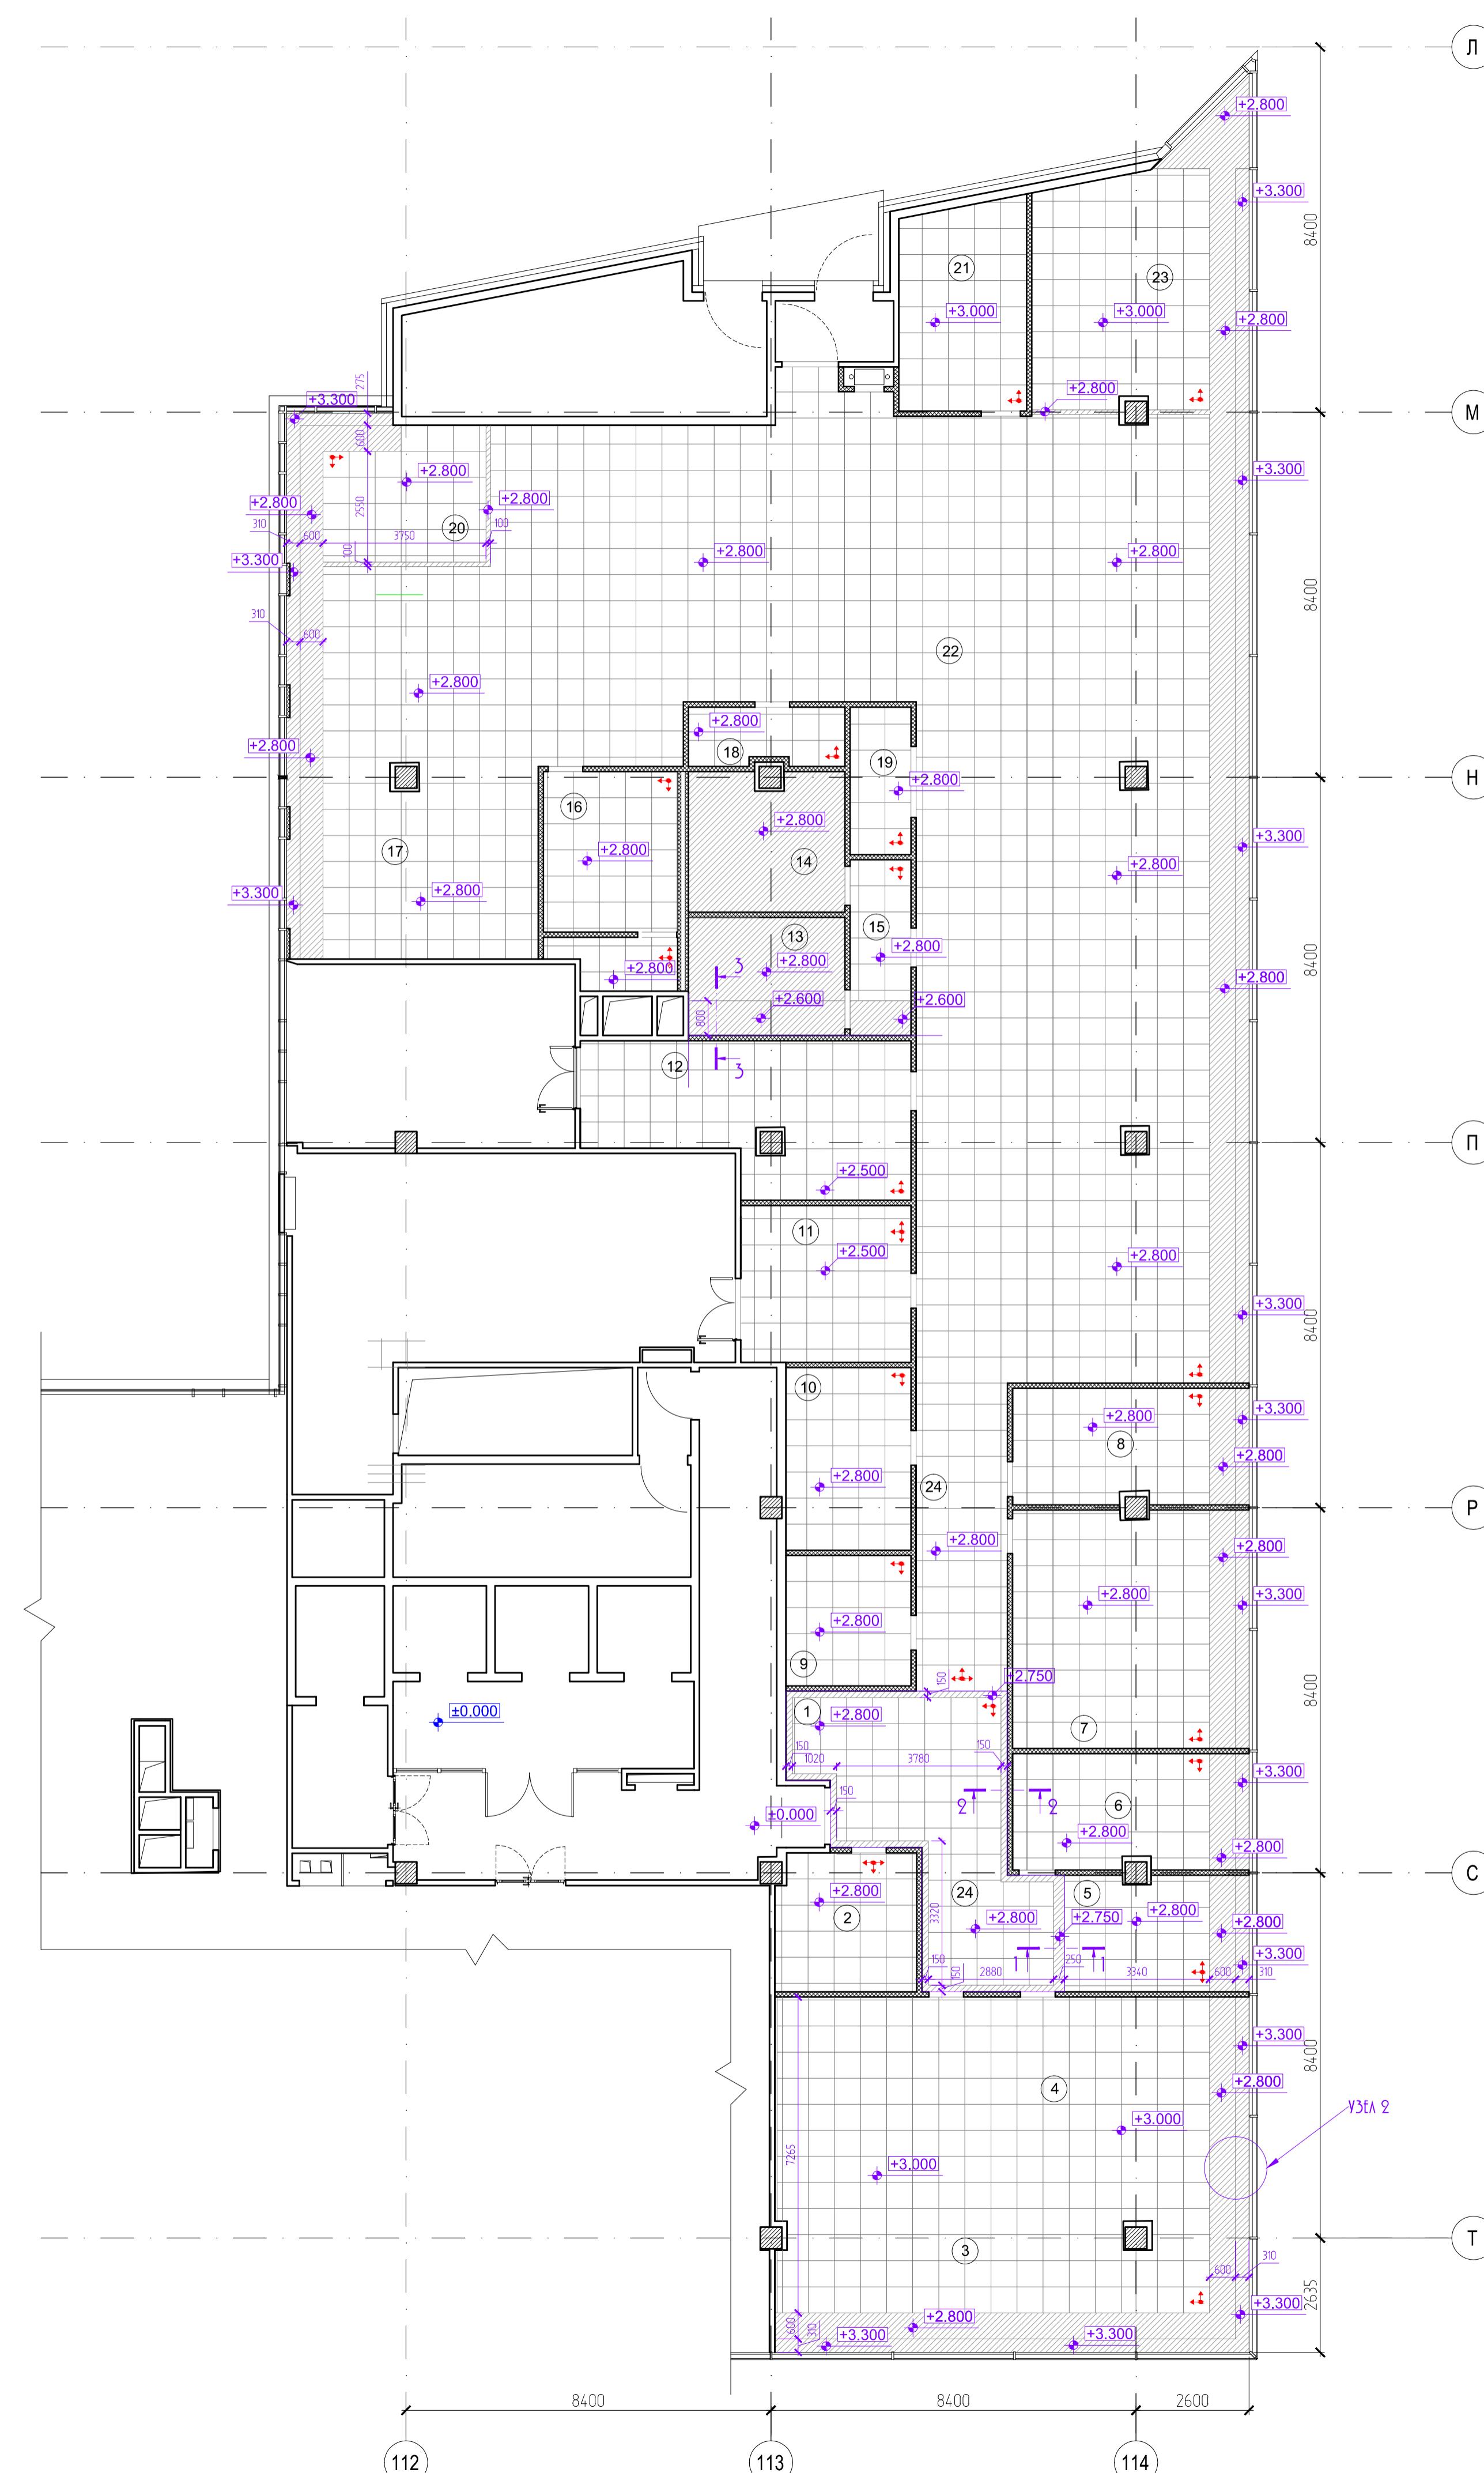


Υ3ΕΛ 2

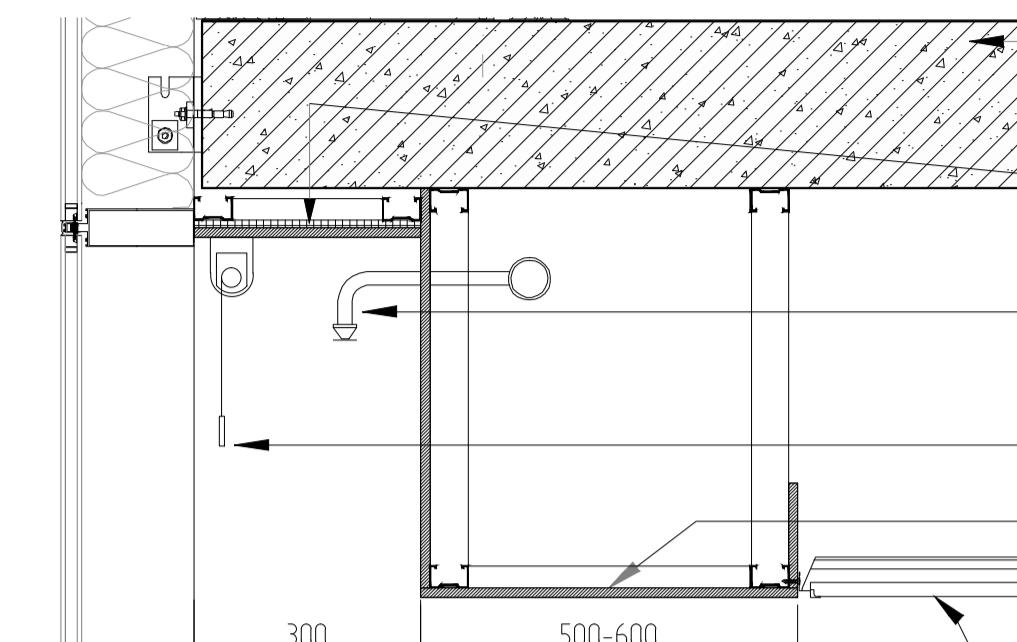


- Ж.Б. ПЛІТЛ ПЕРЕКРЫТИЯ
- УСІЛЕННІЕ ІЗ ЛІСТА ФАНЕРЫ ДЛЯ КРЕПЛЕНИЯ ШТОР
- ГОЛОВКА СИСТЕМЫ ОРАШЕННЯ ФАСАДА
- РУЛОЧНІ ШТОРЫ
- ГКЛ ФРІЗ ВІДОЛЬ ФАСАДА
- МОДУЛЬНИЙ ПОДВІСНОЙ ПОТОЛОК АРМСТРОНГ

1 - 1 M 1:20

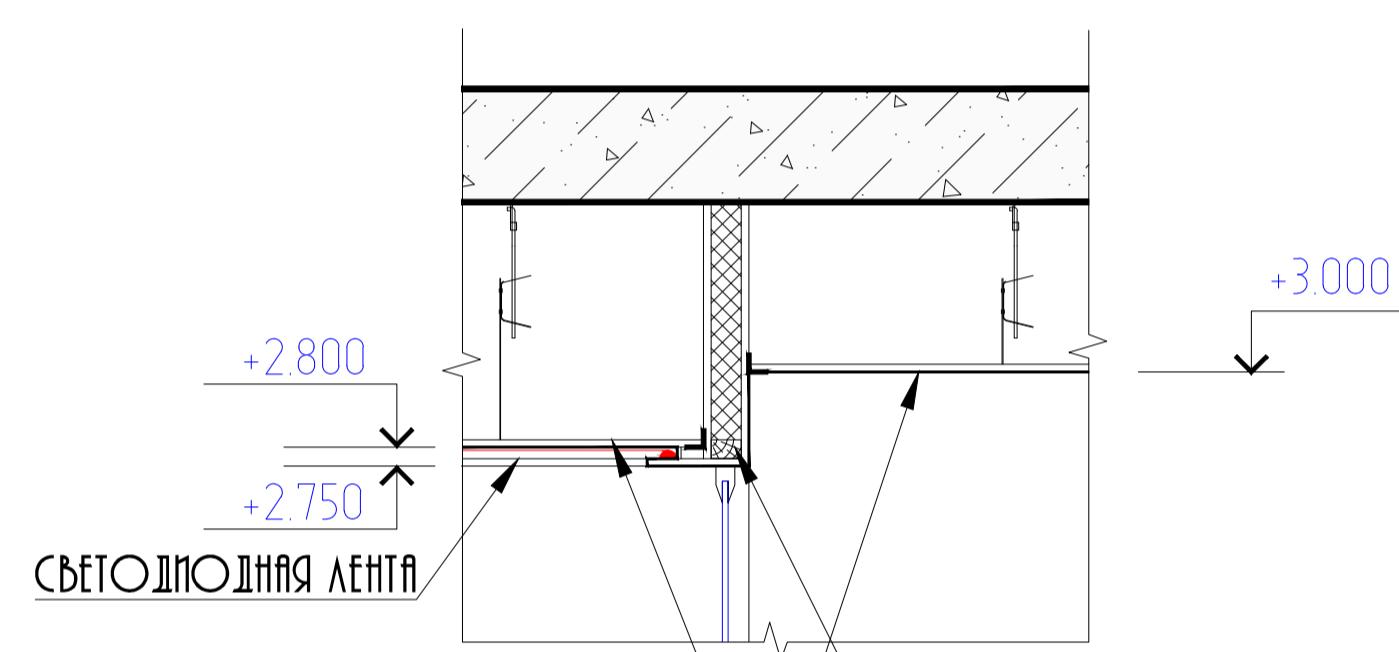


ПОТОЛОК ПОДВЕСНОЙ
СИСТЕМЫ ARMSTRONG
ЗАКЛАДНАЯ ДЕТАЛЬ
ДЛЯ СТЕКЛЯННОЙ ПЕРЕГОРОДКИ

3 - 3 M 1:20

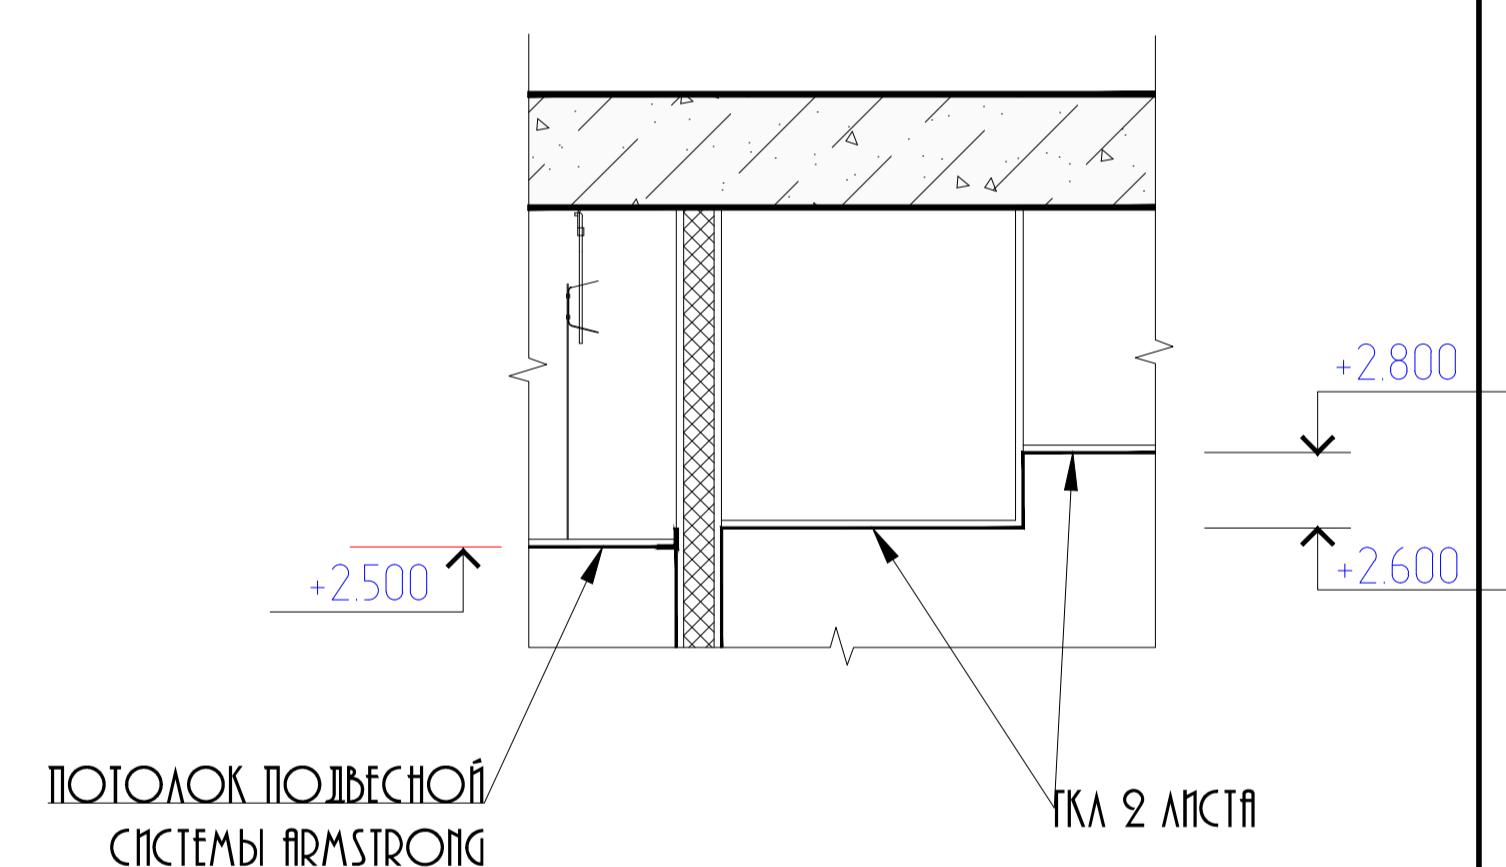

2 - 2 M 1:20

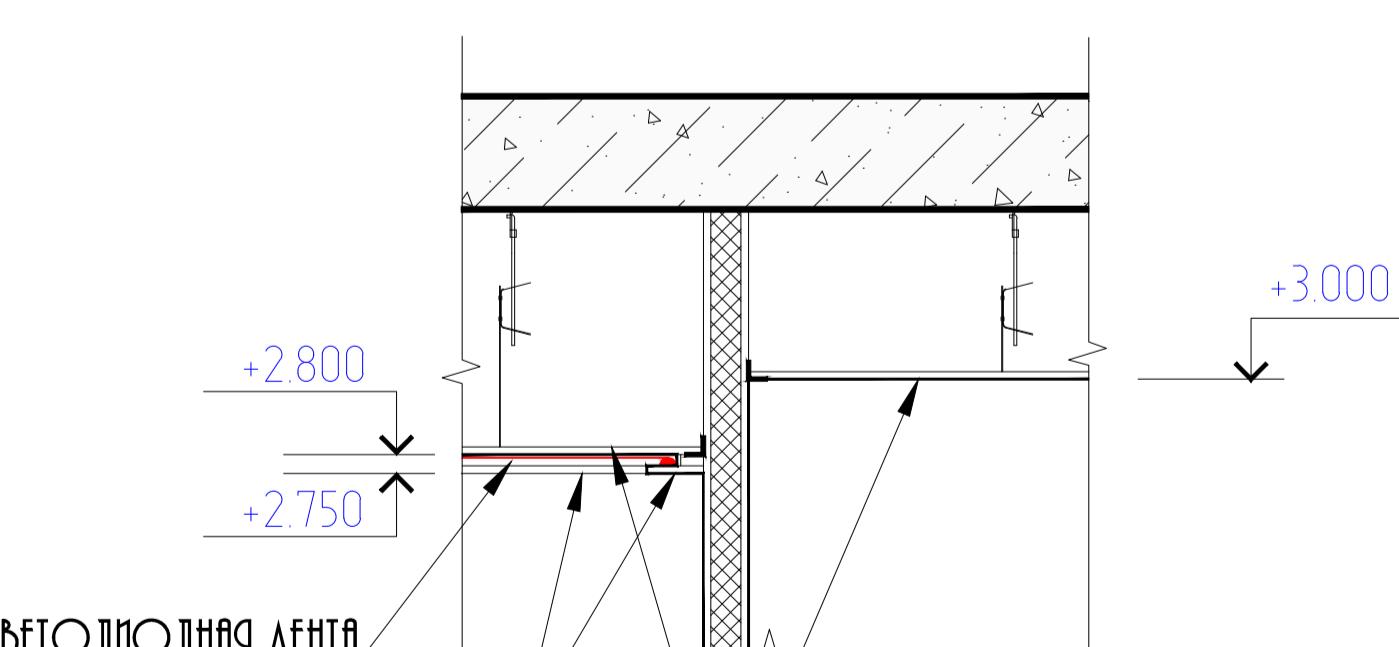

ГЛАВНАЯ СТРАНИЦА

ГЛАВНАЯ СТРАНИЦА

ПОТОЛОК ПОЛУВЕСНОЙ СИСТЕМЫ ARMSTRONG

УСЛОВНЫЕ ОБОЗНАЧЕНИЯ



FOOLBOX FOUNDATION SYSTEMS GROUP INC. LOGO



НАЧАЛО РАСКЛАДКИ

ПРИМЕЧАНИЯ:

1. За условную отметку ±0.000 принять уровень лифтового холла
— существующая высота помешания между полами перекрытий $\approx +3,600$

9. СПЕЦИФИКАЦИЯ ТВЕРДЫХ ПРОЕМОВ СМ. ЛИСТ 17 АР

						Заказчик : ООО"СОДЖИЦ"	11-05/12
						Объект : Офисное помещение	
изм.	кол.уч.	лист	N док.	подп.	дата	по адресу: г. Москва, Летниковская улица,дом 2,строение 1.	
должность	фамилия		подпись	дата			
						Архитектурно-планировочные решения	стадия
ГАП	Лихачева Е.Г.					офисного помещения.	лист
ГИП	Филиппов Г.Н.						листов
Вед. арх.	Куракина Л.Б.						
Архитектор	Иванов Р.В.						
						ПЛАН ПОТОЛКОВ	



Спецификация светильников


УСЛОВНЫЕ ОБОЗНАЧ.	ТЕХНИЧЕСКАЯ ХАРАКТЕРИСТИКА	КОЛ-ВО
■	Светильник встроенный, блокировочная решетка из матированного пластика марки MIRO "Световые технологии" модель OTG 414	36
◎	Светильник встраиваемый circular потол. E 2x18/21 white	15
■■	Светильник подвесной, пропрэйлер "Световые технологии" модель VIGO 128	8
■■■	Светильник подвесной, пропрэйлер "Световые технологии" модель VIGO 255	12
■■■■	Светильник подвесной, пропрэйлер "Световые технологии" модель SOLO 198	72
—	Светодиодная лента на неоновой лампе	1

ПРИМЕЧАНИЯ:

— монтаж встроенных светильников в систему подвесного потолка типа "ARMSTRONG" выполняется в соответствии с планом потолка.

№ room	NAME ROOM	ROOM SCHEDULE	
		area м ²	area м ²
1	Reception room	РЕСЕПШН	6.1
2	Wardrobe spece	ГАРДЕРОБ	10.2
3	Meeting room (Large)	ПЕРЕГОВОРНАЯ	43.2
4	Meeting room (Middle)	ПЕРЕГОВОРНАЯ	43.6
5	Meeting room (small)	ПЕРЕГОВОРНАЯ	11.3
6	Meeting room (small)	ПЕРЕГОВОРНАЯ	14.3
7	Meeting room (Middle)	ПЕРЕГОВОРНАЯ	29.6
8	Meeting room (small)	ПЕРЕГОВОРНАЯ	14.3
9	Cloak for men	РАЗДЕВАЛКА МУЖ.	8.6
10	Cloak for female	РАЗДЕВАЛКА ЖЕН.	12.1
11	Driver's room	КОМНАТА ВОДИТЕЛЕЙ	14.2
12	Storage	КЛАДОВАЯ	23.5
13	Men	С/У	9.8
14	Women	С/У	11.3
15	Tambour	ТАМБУР С/У	5.6
16	IT Server Room	СЕРВЕРНАЯ	15.6
17	Kitchen	КУХНЯ	36.5
18	Safety box room	ХРАНИЛИЩЕ	4.8
19	Print centre	ПРИНТ ЦЕНТР	4.7
20	Room office manager	ОФИС МЕНЕДЖЕР	15.4
21	Document Storeroom	АРХИВ	13.8
22	Open Space	ОПЕН СПЕЙС	25.2
23	Room General director	ГЕН.ДИРЕКТОР	29.3
24	Hall	КОРИДОР	35.4
Total ИТОГО		666.10	

Заказчик: ООО"СОДЖИЦ"				11-05/12	
изм.	кол-уч.	лист	н.док.	подп.	дата
должность	фамилия				
ГАП	Лихачева Е.Г.				
ГИП	Филиппов Г.Н.				
Вед. арх.	Курачина Л.Б.				
Архитектор	Иванов Р.В.				
Архитектурно-планировочные решения				стадия	лист
офисного помещения.				P	10
титл ОСНОВНОГО				листов	10

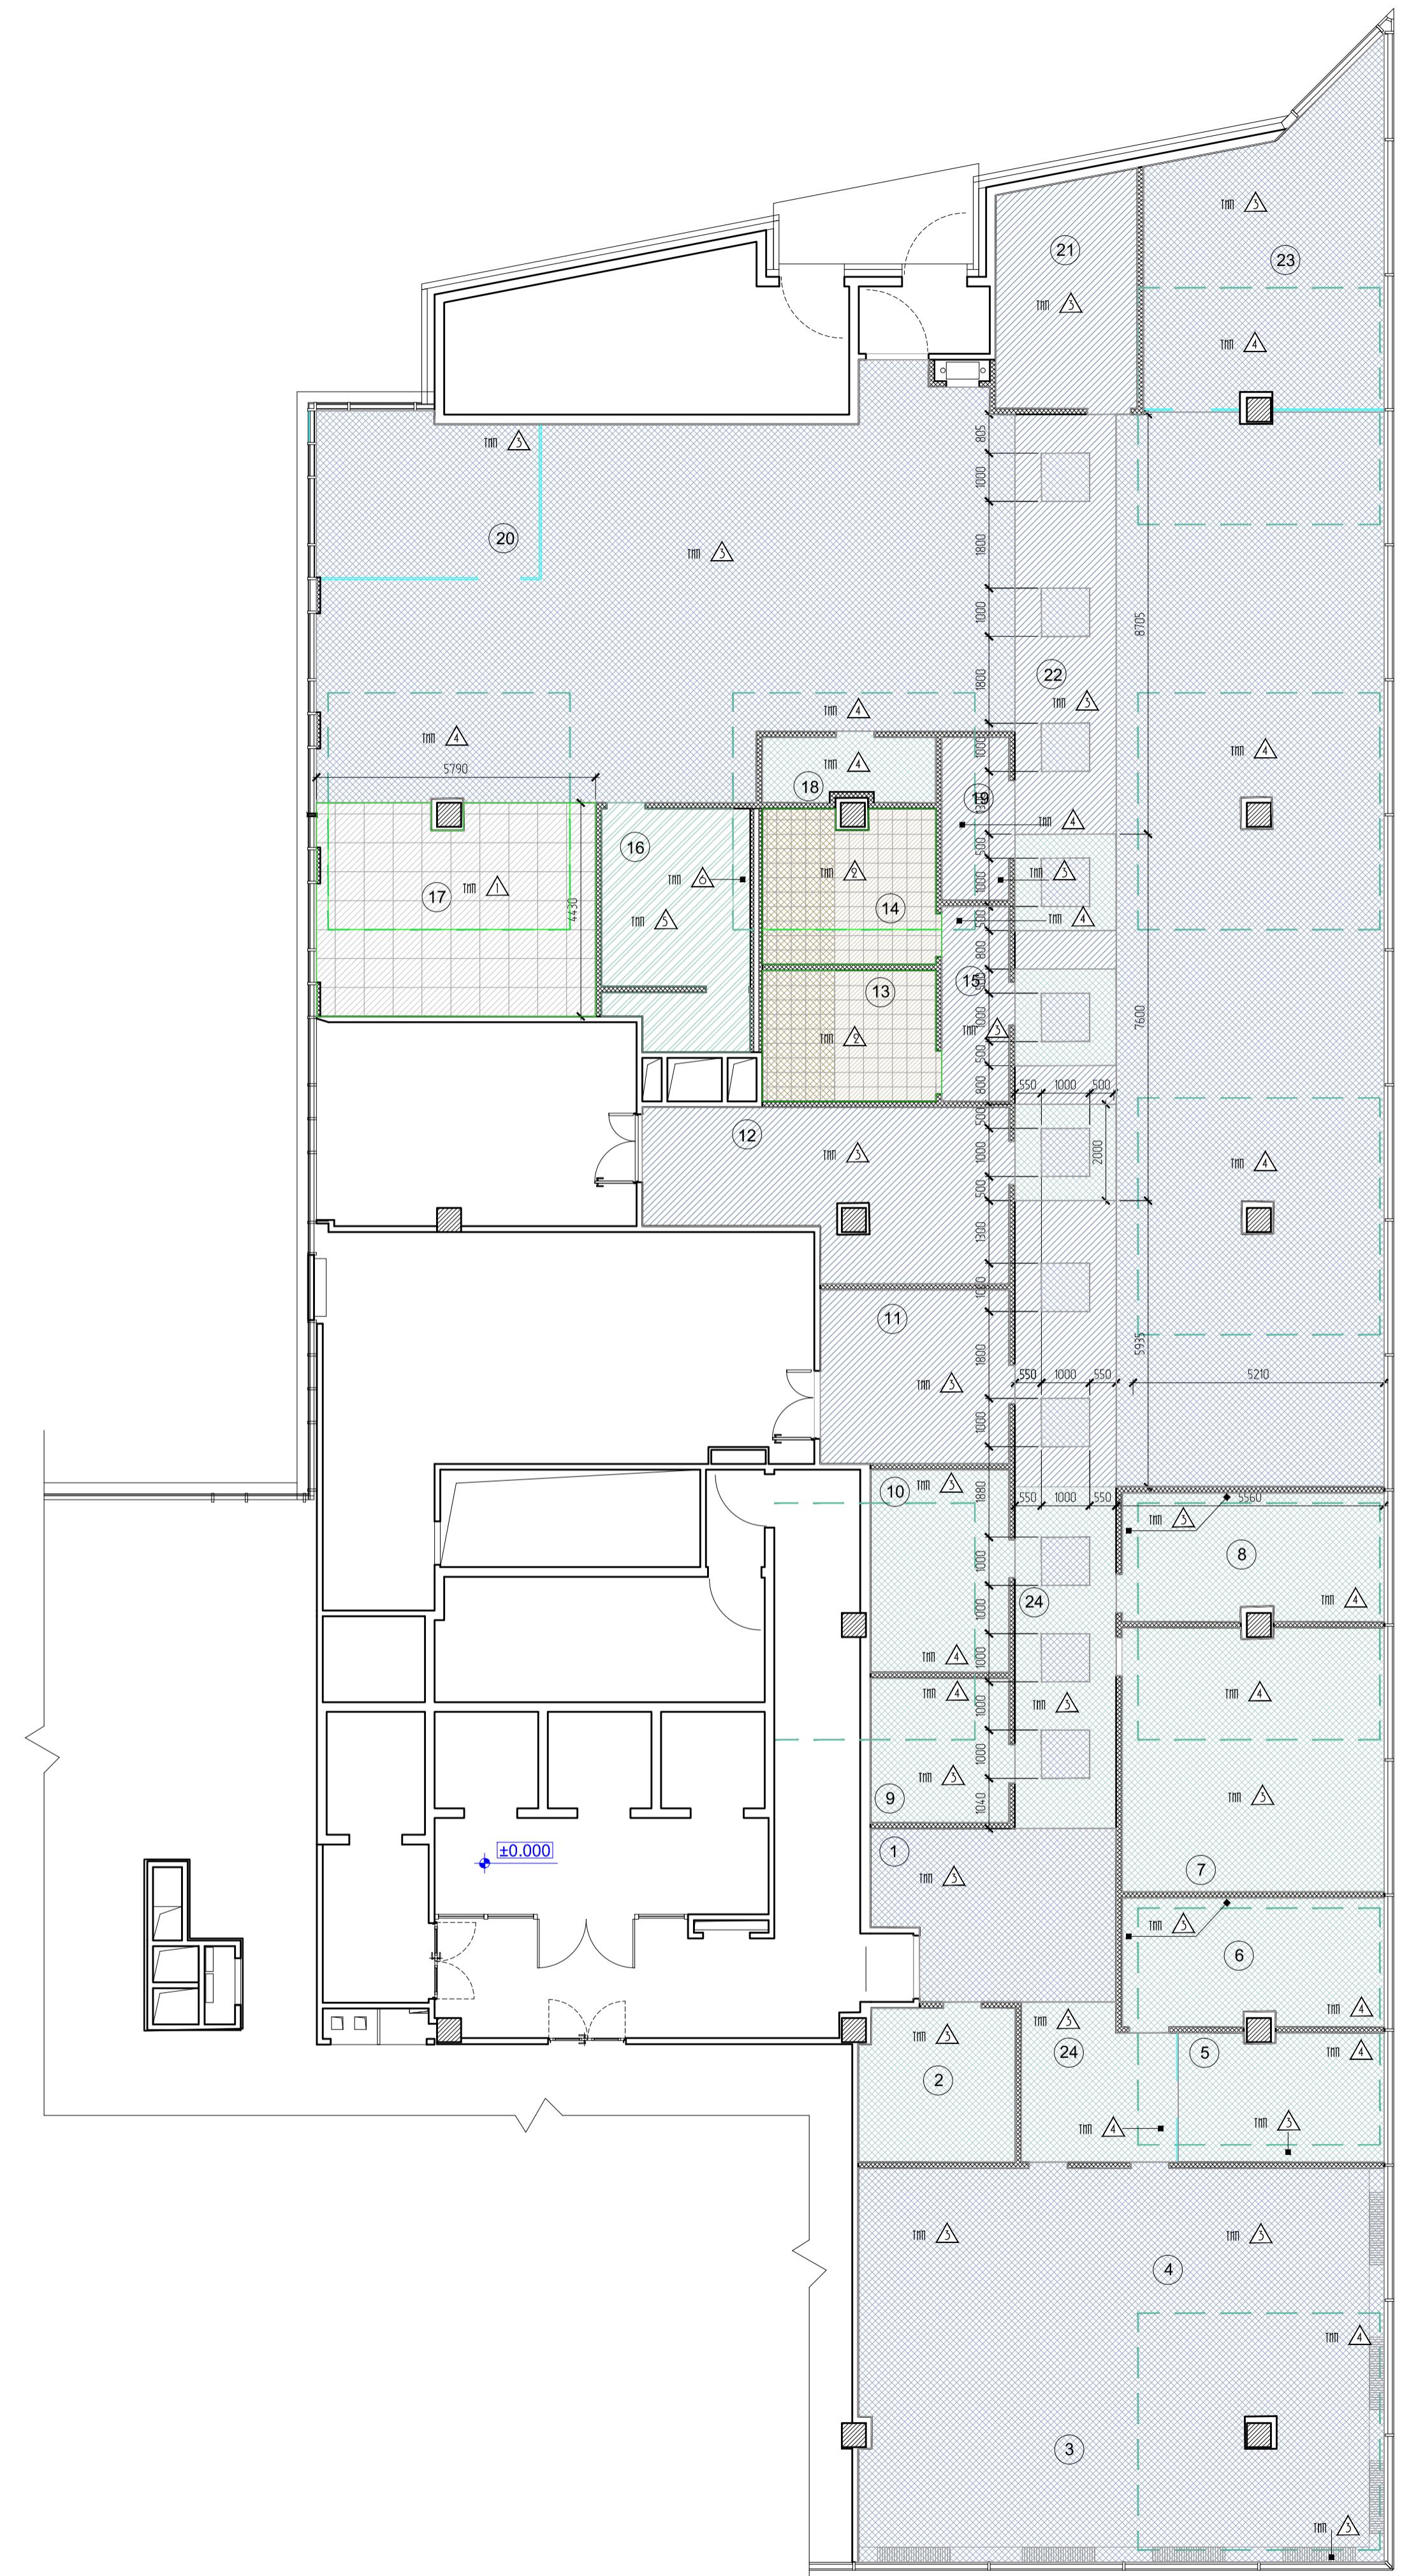

типы полов

тип	помещения	схема конструкции пола	элементы пола и их толщина	площадь (м ²)
1	№ 17		- КЕРАМИЧЕСКАЯ ПЛАНКА 10ММ. - КАЕР ПЛЯТОЧНЫЙ 5ММ. - ГИДРОПОЛЯИШ - СТОЛКА С ОБМЕЧЕННЫМ НИПОЛАНТЕЛЕМ - УСТАНОВКА ПЕРЕКРЫТИЯ - ПЛАНКА ПЕРЕКРЫТИЯ	25.2
2	№ 13,14		- КЕРАМИЧЕСКАЯ ПЛАНКА 8ММ. - КАЕР ПЛЯТОЧНЫЙ 5ММ. - ГИДРОПОЛЯИШ - СТОЛКА С ОБМЕЧЕННЫМ НИПОЛАНТЕЛЕМ - УСТАНОВКА ПЕРЕКРЫТИЯ - ПЛАНКА ПЕРЕКРЫТИЯ	91.3
3	№ 1, 2, 3, 4, 5, 6, 7, 8, 9, 10, 11, 12, 15, 19, 20, 21, 22, 23, 24.		- КОВРОВАЯ ПЛАНКА 6ММ - ПАНЕЛЬ ФЛЯШПОЛ 60ММ. - РЕГУЛЯРУЕМЫЕ ПО ВЫСОТЕ СТОЛКА ФЛЯШПОЛА - ПЛАНКА ПЕРЕКРЫТИЯ	428.66
4	№ 4, 5, 6, 7, 8, 9, 10, 15, 18, 19, 22, 23.		- КОВРОВАЯ ПЛАНКА 6ММ - СТОЛКА С ОБМЕЧЕННЫМ НИПОЛАНТЕЛЕМ - УСТАНОВКА ПЕРЕКРЫТИЯ - ПЛАНКА ПЕРЕКРЫТИЯ	178.04
5	№ 16		- ЛИНОЛЕУМ АНТИСТАТИЧЕСКИЙ 4ММ - ПАНЕЛЬ ФЛЯШПОЛ 60ММ. - РЕГУЛЯРУЕМЫЕ ПО ВЫСОТЕ СТОЛКА ФЛЯШПОЛА - ПЛАНКА ПЕРЕКРЫТИЯ	13.9
6	№ 16		- ЛИНОЛЕУМ АНТИСТАТИЧЕСКИЙ 4ММ - СТОЛКА С ОБМЕЧЕННЫМ НИПОЛАНТЕЛЕМ - УСТАНОВКА ПЕРЕКРЫТИЯ - ПЛАНКА ПЕРЕКРЫТИЯ	0.9

ИТОГО 669.2

УСЛОВНЫЕ ОБОЗНАЧЕНИЯ

- КОВРОВАЯ ПЛАНКА 500Х500 FORBO(TESSERA BASIS) 357
- КОВРОВАЯ ПЛАНКА 500Х500 FORBO(TESSERA BASIS) 358
- КОВРОВАЯ ПЛАНКА 500Х500 FORBO(TESSERA BASIS) 359
- КЕРАМОГРАНИТ ITALON (PRESTIGE NERO OFFICE) 600Х600
- КЕРАМОГРАНИТ ITALON (GEOS ICEBERG) 300Х300
- КЕРАМОГРАНИТ ITALON (GEOS COAST) 300Х300
- АЛЮМЕУМ АНТИСТАТИЧЕСКИЙ


ROOM SCHEDULE			
№ room	NAME ROOM	area м ²	
1	Reception room	РЕСЕПШН	6.1
2	Wardrobe spece	ГАРДЕРОБ	10.2
3	Meeting room (Large)	ПЕРЕГОВОРНАЯ	43.2
4	Meeting room (Middle)	ПЕРЕГОВОРНАЯ	43.6
5	Meeting room (small)	ПЕРЕГОВОРНАЯ	11.3
6	Meeting room (small)	ПЕРЕГОВОРНАЯ	14.3
7	Meeting room (Middle)	ПЕРЕГОВОРНАЯ	29.6
8	Meeting room (small)	ПЕРЕГОВОРНАЯ	14.3
9	Cloak for men	РАЗДЕВАЛКА МУЖ.	8.6
10	Cloak for female	РАЗДЕВАЛКА ЖЕН.	12.1
11	Driver's room	КОМНАТА ВОДИТЕЛЕЙ	14.2
12	Storage	КЛАДОВАЯ	23.5
13	Men	С/У	9.8
14	Women	С/У	11.3
15	Tambour	ТАМБУР С/У	5.6
16	IT Server room	СЕРВЕРНАЯ	15.6
17	Kitchen	КУХНЯ	36.5
18	Safety box room	ХРАНИЛИЩЕ	4.8
19	Print centre	ПРИНТ ЦЕНТР	4.7
20	Room office manager	ОФИС МЕНЕДЖЕР	15.4
21	Document Storeroom	АРХИВ	13.8
22	Open Space	ОПЕН СПЕЙС	252.9
23	Room General director	ГЕН.ДИРЕКТОР	29.3
24	Hall	КОРИДОР	35.4
Total ИТОГО:			666.10




ROOM SCHEDULE

NAME ROOM		area м2
Reception room	РЕСЕПШН	6.1
Wardrobe spece	ГАРДЕРОБ	10.2
Meeting room (Large)	ПЕРЕГОВОРНАЯ	43.2
Meeting room (Middle)	ПЕРЕГОВОРНАЯ	43.6
Meeting room (small)	ПЕРЕГОВОРНАЯ	11.3
Meeting room (small)	ПЕРЕГОВОРНАЯ	14.3
Meeting room (Middle)	ПЕРЕГОВОРНАЯ	29.6
Meeting room (small)	ПЕРЕГОВОРНАЯ	14.3
Cloak for men	РАЗДЕВАЛКА МУЖ.	8.6
Cloak for female	РАЗДЕВАЛКА ЖЕН.	12.1
Driver's room	КОМНАТА ВОДИТЕЛЕЙ	14.2
Storage	КЛАДОВАЯ	23.5
Men	С/У	9.8
Women	С/У	11.3
Tambour	ТАМБУР С/У	5.6
IT Server Room	СЕРВЕРНАЯ	15.6
Kitchen	КУХНЯ	36.5
Safety box room	Хранилище	4.8
Print centre	ПРИНТ ЦЕНТР	4.7
Room office manager	ОФИС МЕНЕДЖЕР	15.4
Document Storeroom	АРХИВ	13.8
Open Space	ОПЕН СПЕЙС	252.9
Room General director	ГЕН.ДИРЕКТОР	29.3
Hall	КОРИДОР	35.4
		666.10

УСЛОВНЫЕ ОБОЗНАЧЕНИЯ

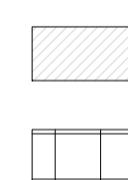

ΓΙΑ ΠΟΤΟΛΟΚ

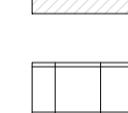

ПОТОЛОК ПОДВЕСНОЙ СИСТЕМЫ ARMSTRONG, 600x600



ЗОНА ДИЗАЙН КОНТРОЛЯ

СПЕЦИФИКАЦИЯ СВЕТИЛЬНИКОВ


УСЛОВНЫЕ ОБОЗНАЧ.	ТЕХНИЧЕСКАЯ ХАРАКТЕРИСТИКА	КОЛ-ВО
	СВЕТИЛЬНИК ВСТРОЕННЫЙ, БИПАРАБОЛИЧЕСКАЯ РЕШЕТКА ИЗ МАТИРОВАННОГО АЛЮМИНИЯ МАРКИ MIRO "СВЕТОВЫЕ ТЕХНОЛОГИИ" МОДЕЛЬ OTFZ 414	36
	СВЕТИЛЬНИК ВСТРОИМЫЙ LIVAL HONY E 2x18/21 WHITE	15
	СВЕТИЛЬНИК ПОДВЕСНОЙ, ПРОИЗВОДИТЕЛЬ "СВЕТОВЫЕ ТЕХНОЛОГИИ" МОДЕЛЬ VIGO 128	8
	СВЕТИЛЬНИК ПОДВЕСНОЙ, ПРОИЗВОДИТЕЛЬ "СВЕТОВЫЕ ТЕХНОЛОГИИ" МОДЕЛЬ VIGO 235	12
	СВЕТИЛЬНИК ПОДВЕСНОЙ, ПРОИЗВОДИТЕЛЬ "СВЕТОВЫЕ ТЕХНОЛОГИИ" МОДЕЛЬ SOLO 128	72
	СВЕТОДИОДНАЯ ЛЕНТА ИЛИ НЕОНОВАЯ ЛАМПА	1
	СВЕТИЛЬНИК ВСТРОЕННЫЙ, ПРЯМОГО СВЕТА ZUMTOBEL PANOS Q 2x18	


DUHAFY MUD :

Монтаж встроенных светильников в систему подвесного потолка типа "ARMSTRONG" выполняется в соответствии с планом потолка


AP

						Заказчик : ООО"СОДЖИЦ"	11-05/12		
изм.	кол.уч.	лист	N док.	подп.	дата	Объект : Офисное помещение по адресу: г. Москва, Летниковская улица, дом 2, строение 1			
должность	фамилия		подпись	дата					
ГАП	Лихачева Е.Г.					Архитектурно-планировочные решения офисного помещения.	стадия	лист	листов
ГИП	Филиппов Г.Н.						P	12	19
Вед. арх.	Куракина Л.Б.					ПЛАН ОСВЕЩЕНИЯ В ЗОНЕ ДИЗАЙН КОНТРОЛЯ			
Архитектор	Иванов Р.В.								

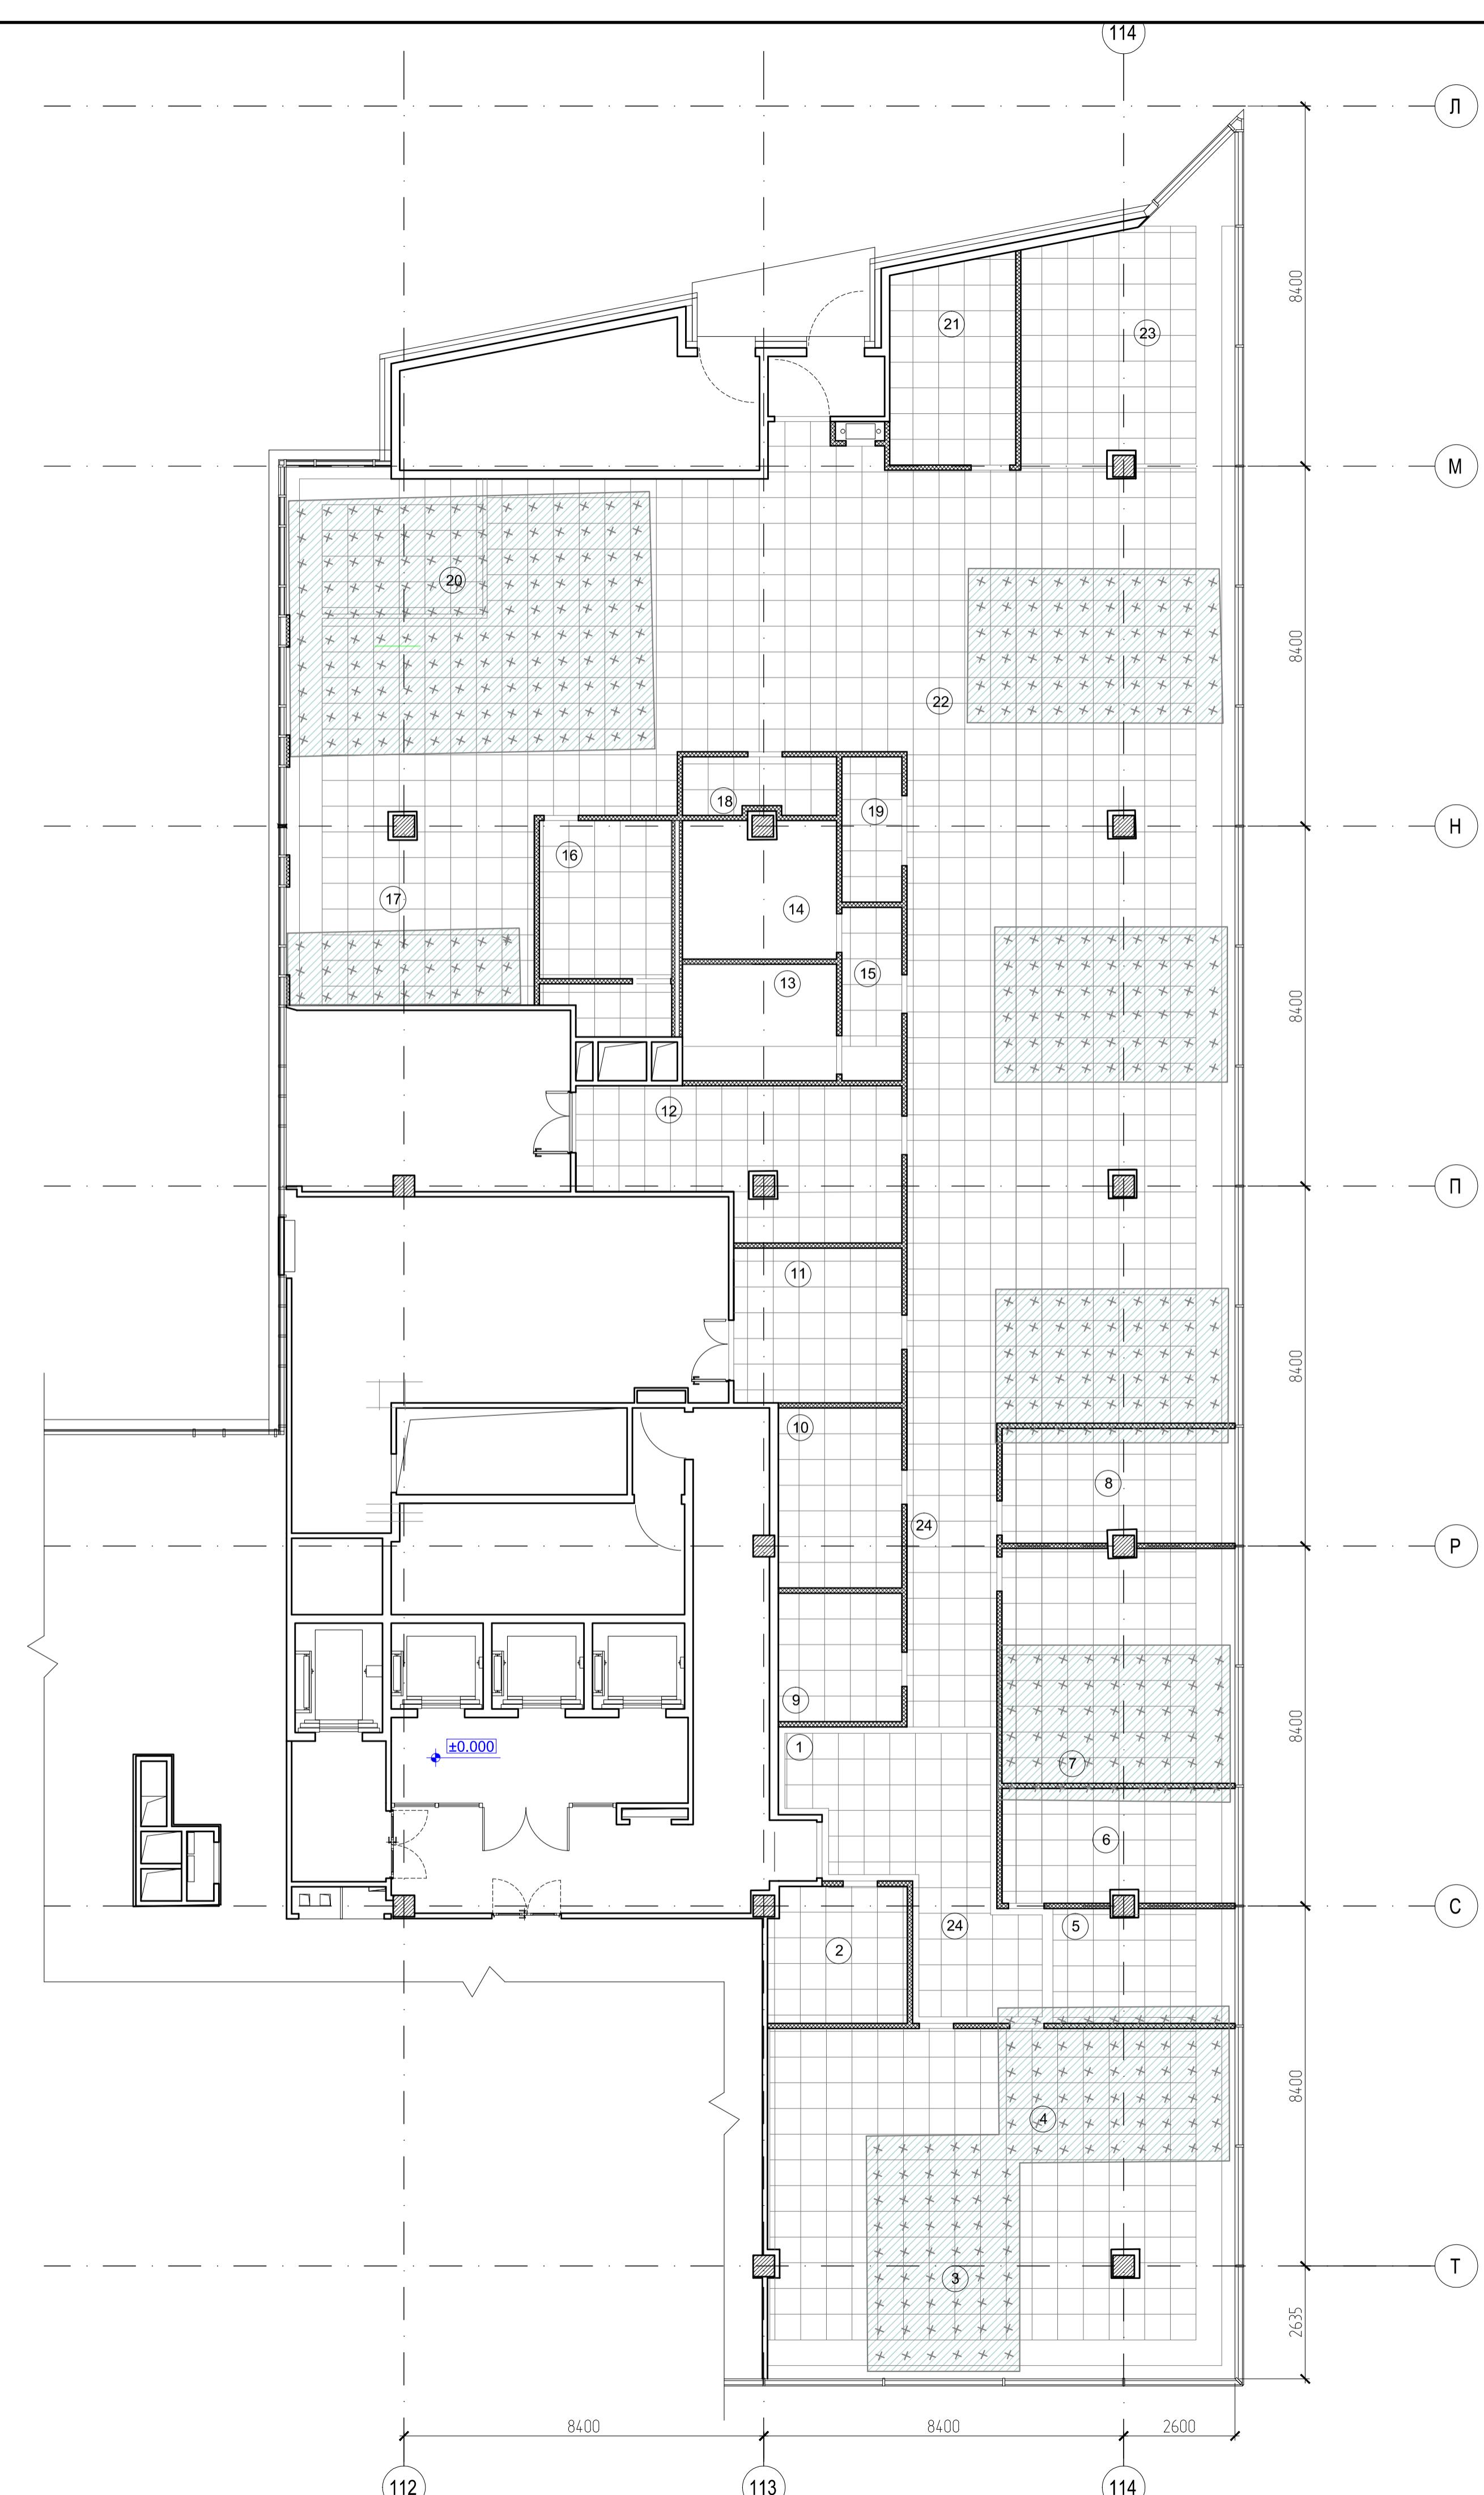


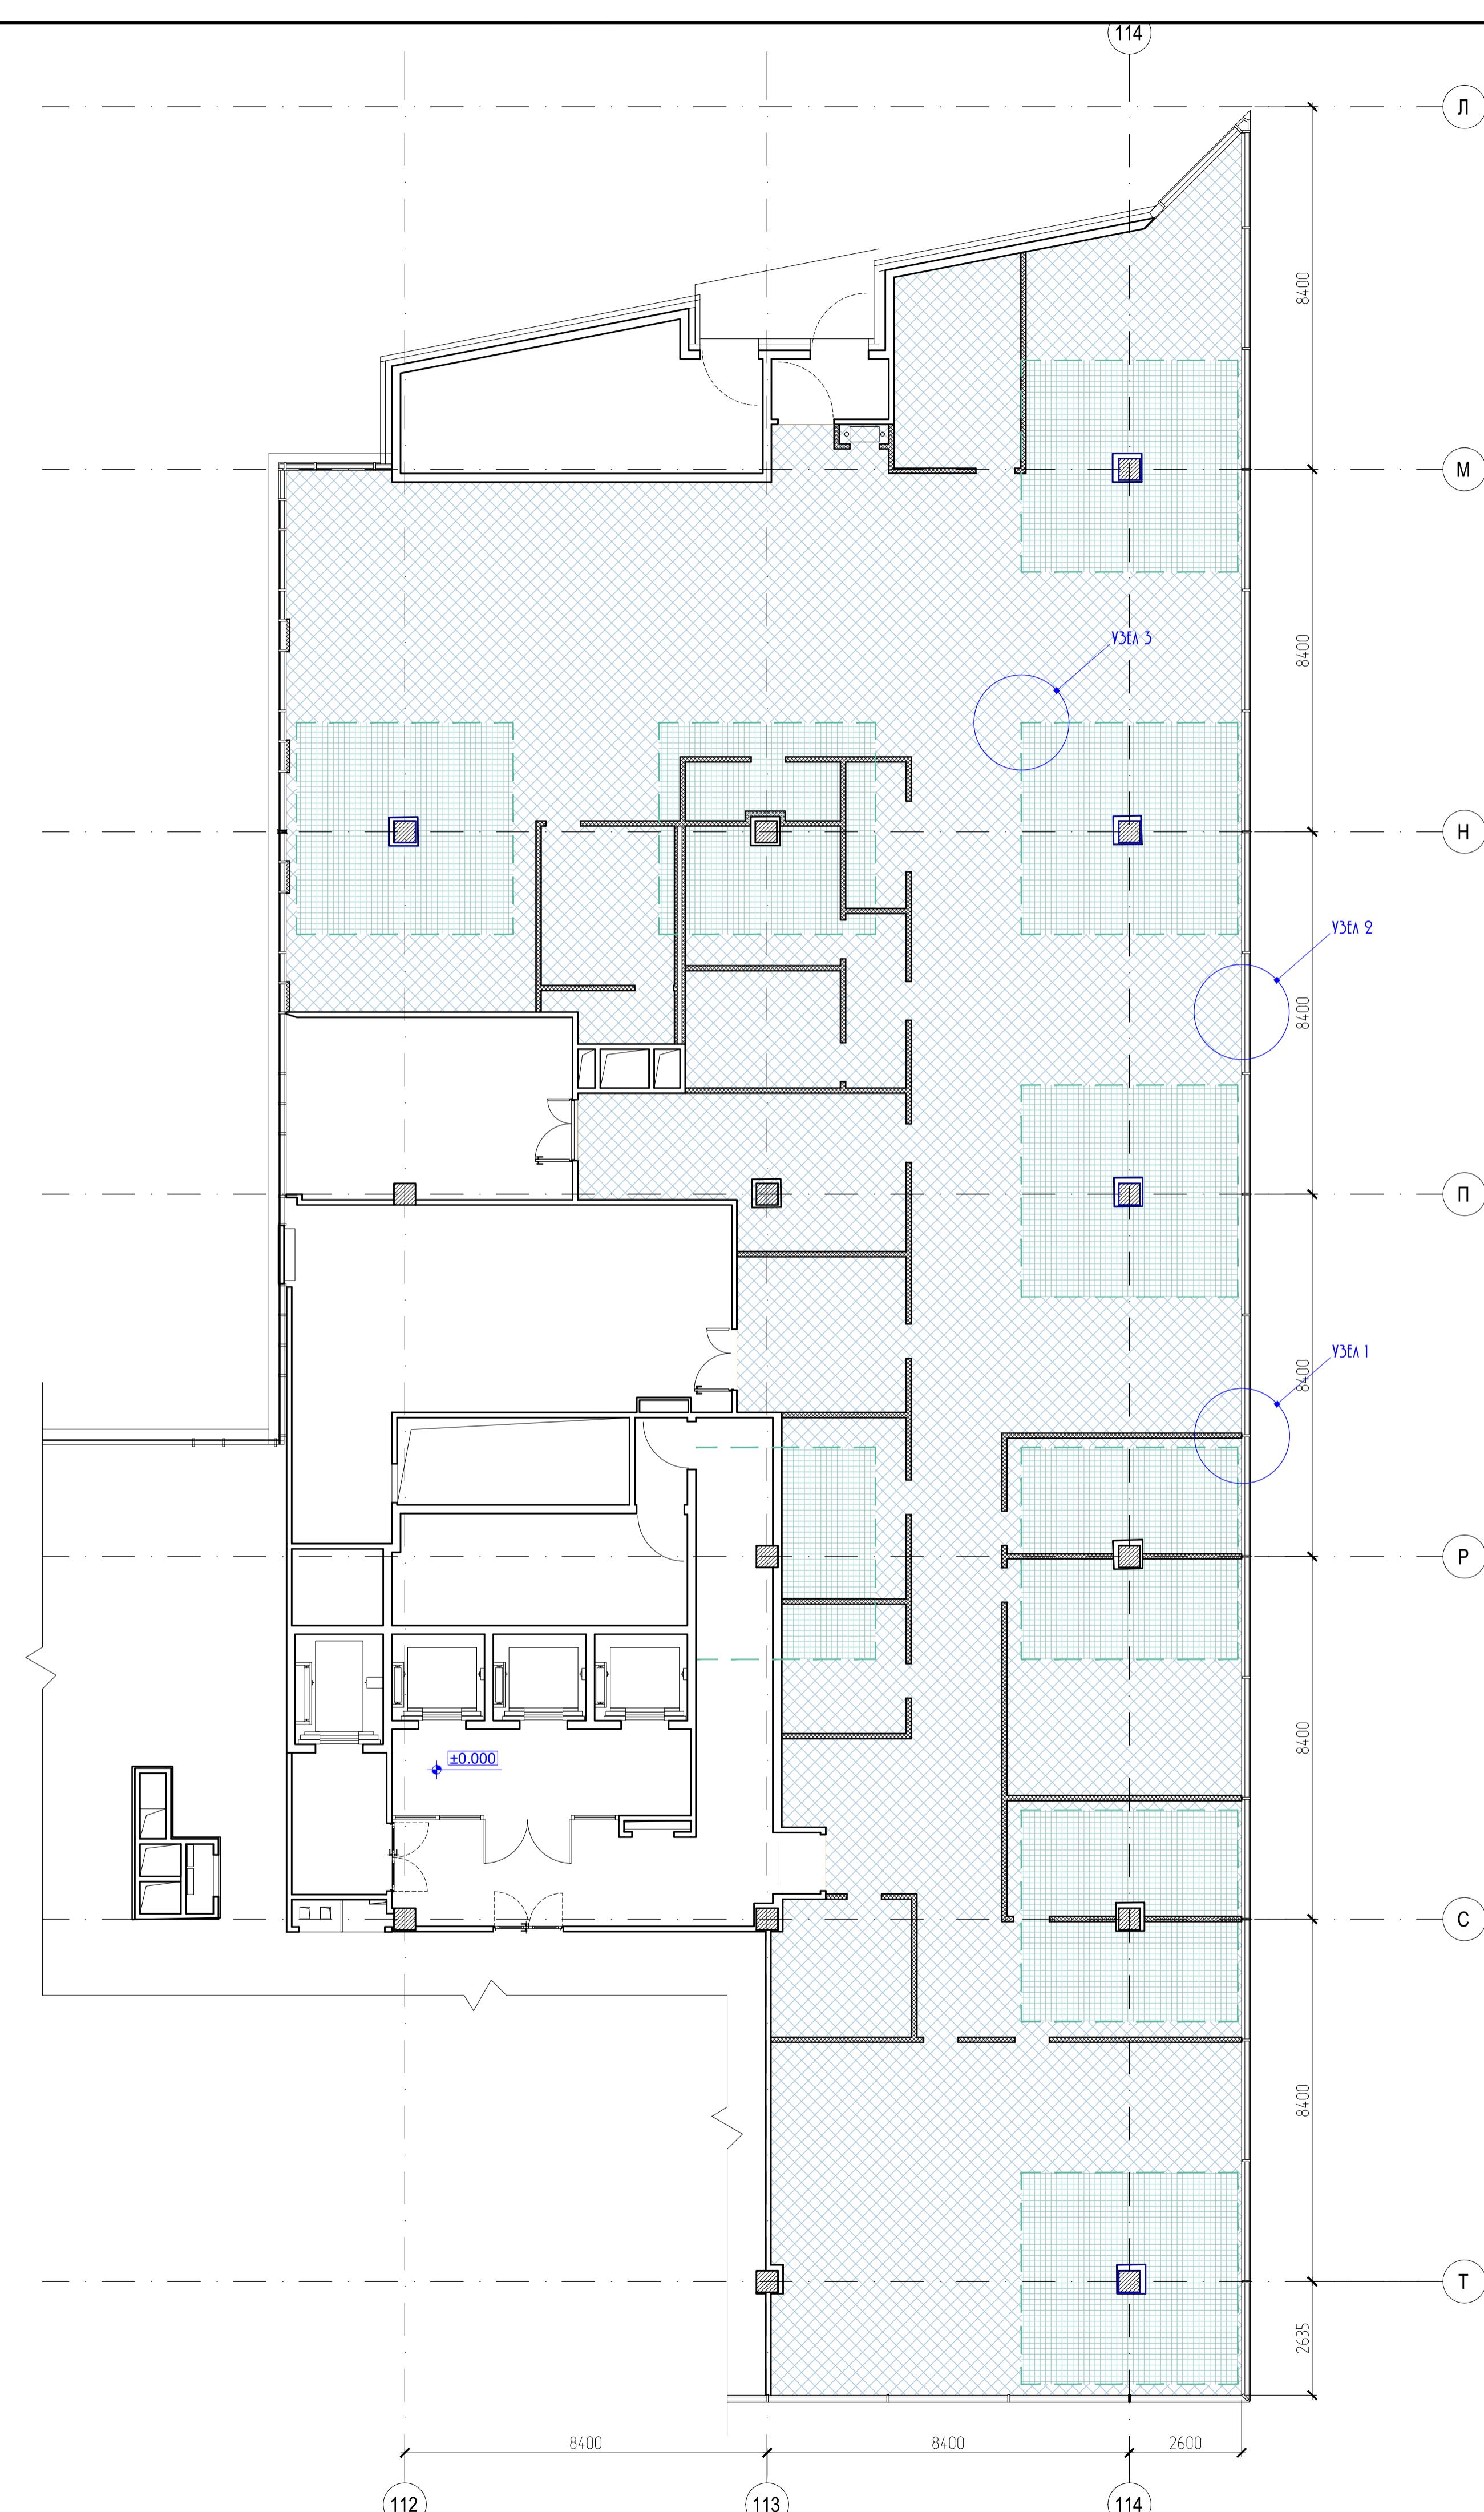


УЗЕЛ 1

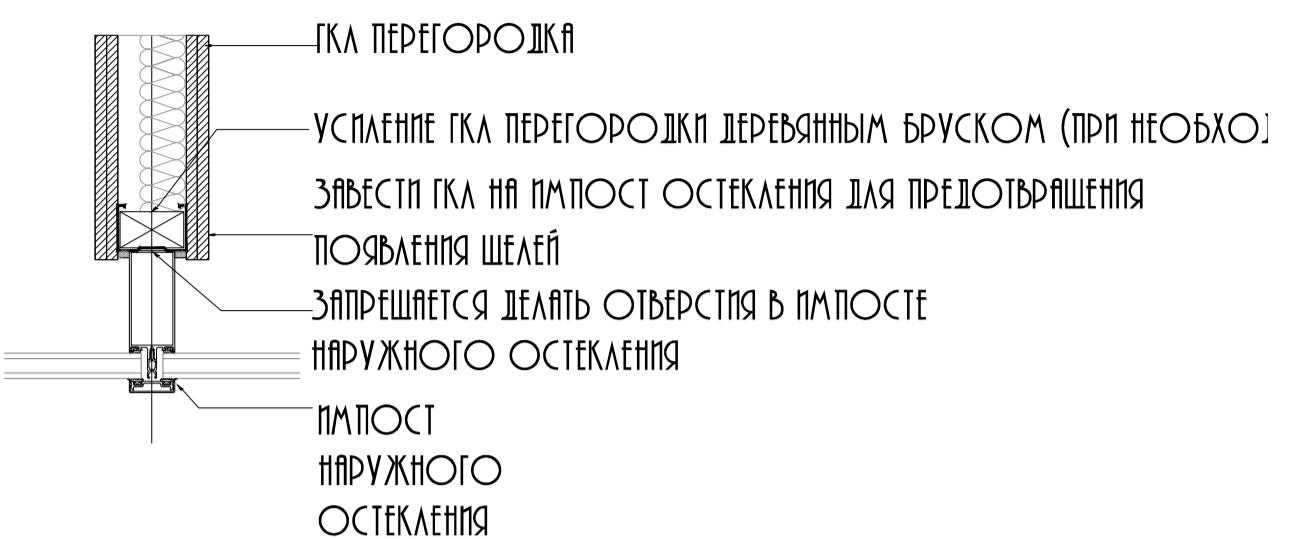

УЗЕЛ 2

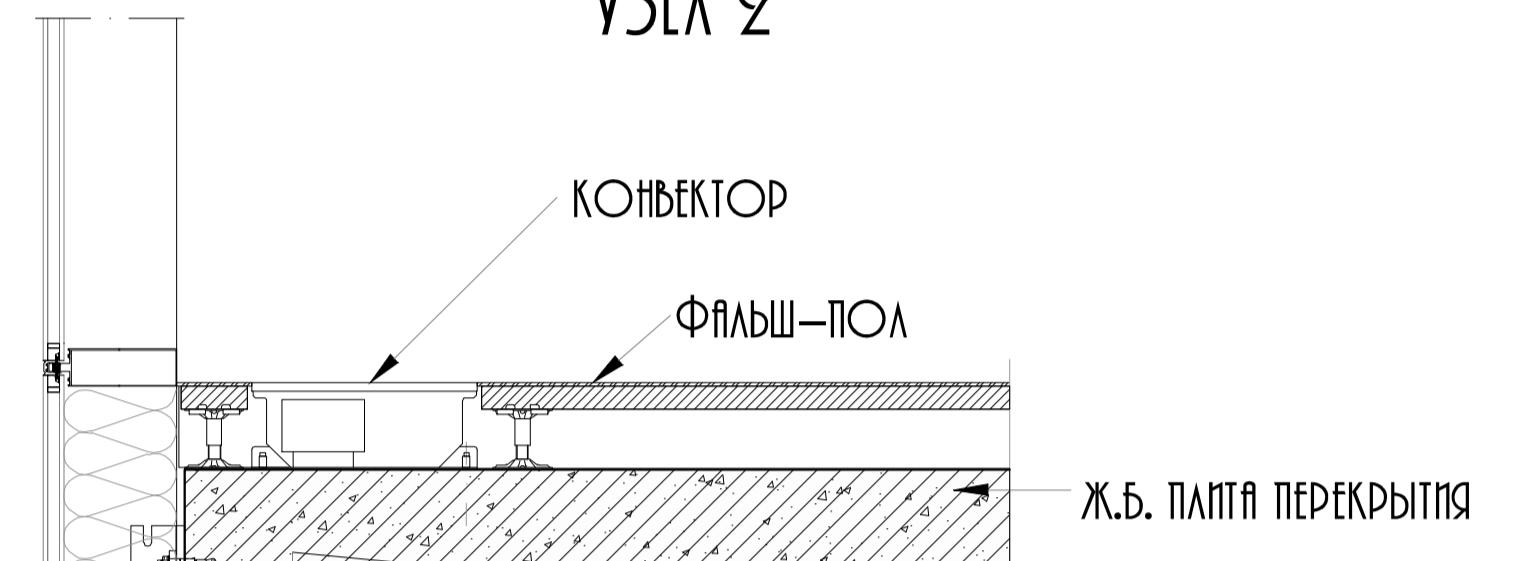

УЗЕЛ 3

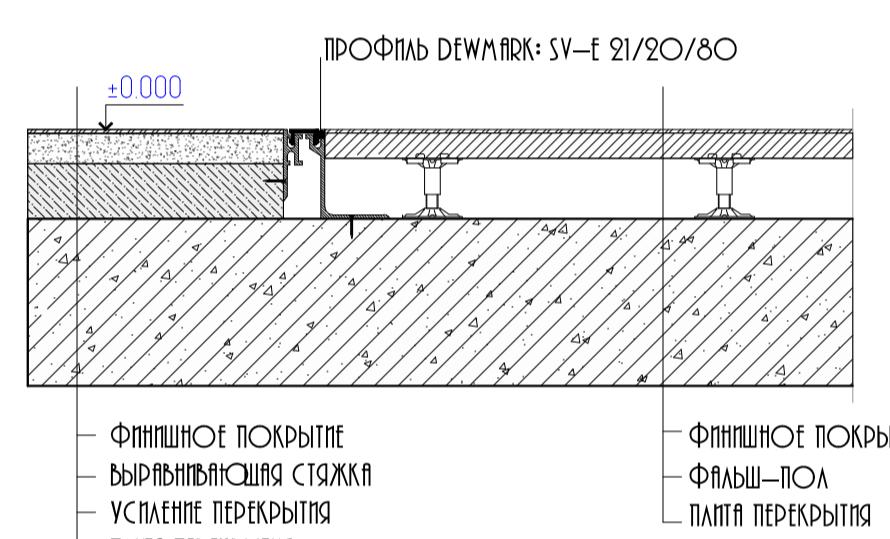

ROOM SCHEDULE			
№ room	NAME ROOM	area м ²	
1	Reception room	РЕСЕПШН	6.1
2	Wardrobe specie	ГАРДЕРОБ	10.2
3	Meeting room (Large)	ПЕРЕГОВОРНАЯ	43.2
4	Meeting room (Middle)	ПЕРЕГОВОРНАЯ	43.6
5	Meeting room (small)	ПЕРЕГОВОРНАЯ	11.3
6	Meeting room (small)	ПЕРЕГОВОРНАЯ	14.3
7	Meeting room (Middle)	ПЕРЕГОВОРНАЯ	29.6
8	Meeting room (small)	ПЕРЕГОВОРНАЯ	14.3
9	Cloak for men	РАЗДЕВАЛКА МУЖ.	8.6
10	Cloak for female	РАЗДЕВАЛКА ЖЕН.	12.1
11	Driver's room	КОМНАТА ВОДИТЕЛЕЙ	14.2
12	Storage	КЛАДОВАЯ	23.5
13	Men	С/У	9.8
14	Women	С/У	11.3
15	Tambour	ТАМБУР С/У	5.6
16	IT Server Room	СЕРВЕРНАЯ	15.6
17	Kitchen	КУХНЯ	36.5
18	Safety box room	ХРАНИЛИЩЕ	4.8
19	Print centre	ПРИНТ ЦЕНТР	4.7
20	Room office manager	ОФИС МЕНЕДЖЕР	15.4
21	Document Storeroom	АРХИВ	13.8
22	Open Space	ОПЕН СПЕЙС	252.9
23	Room General director	ГЕН.ДИРЕКТОР	29.3
24	Hall	КОРИДОР	35.4
Total			666.10

Спецификация Флыш-полов

УСЛОВНЫЕ ОБОЗНАЧ.	ТЕХНИЧЕСКАЯ ХАРАКТЕРИСТИКА	КОЛ-ВО м ²
	Флышпол (КИССРНР RG-5)	443.8
	Стойка с облегченным наполнителем	925.4

Заказчик: ООО"СОДЖИЦ" 11-05/12


изм.	кол.уч.	лист	н.док.	подп.	дата	изм.	кол.уч.	лист	н.док.	подп.	дата
должность						ГАП	Лихачева Е.Г.				
фамилия						ГИП	Филиппов Г.Н.				
подпись						Вед. арх.	Курацкина Л.Б.				
дата						Архитектор	Иванов Р.В.				

Объект: Офисное помещение по адресу: г. Москва, Летниковская улица, дом 2, строение 1.


Архитектурно-планировочные решения офисного помещения. стадия лист листов

Соответствующий лист Флышпол и Услуги строительных конструкций

ПЛАН ПОЛЯ ПОМЕЩЕНИЙ № 13, 14 М 1:50

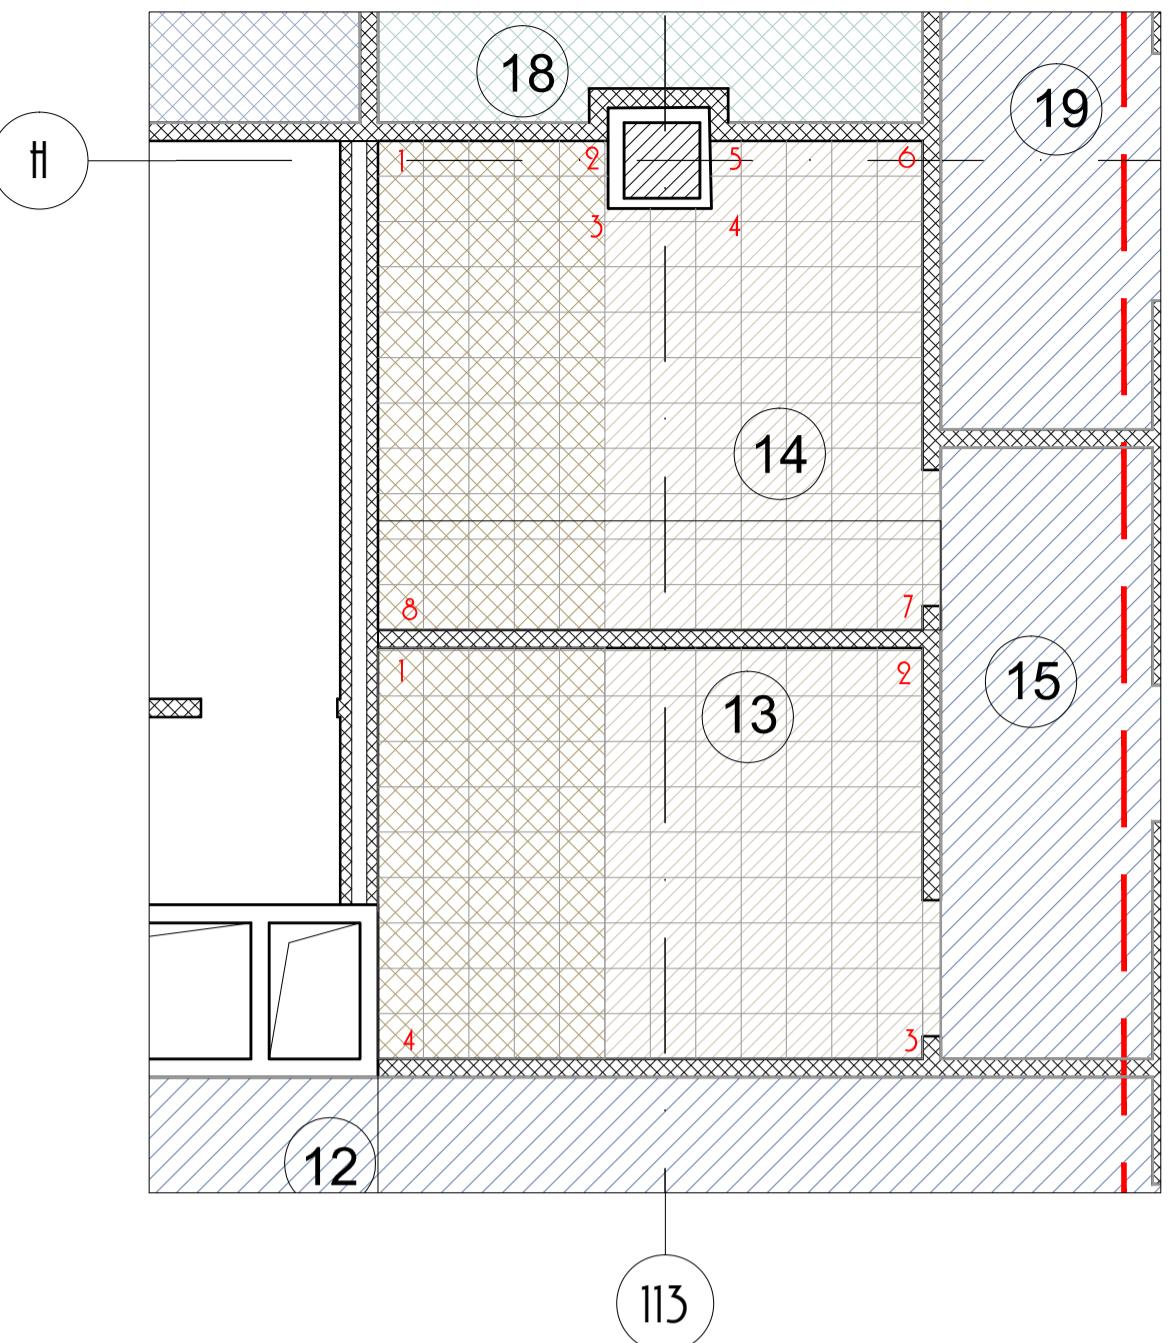

РАСКЛАДКА ПЛАНКИ В ПОМЕЩЕНИИ № 14 М 1:50

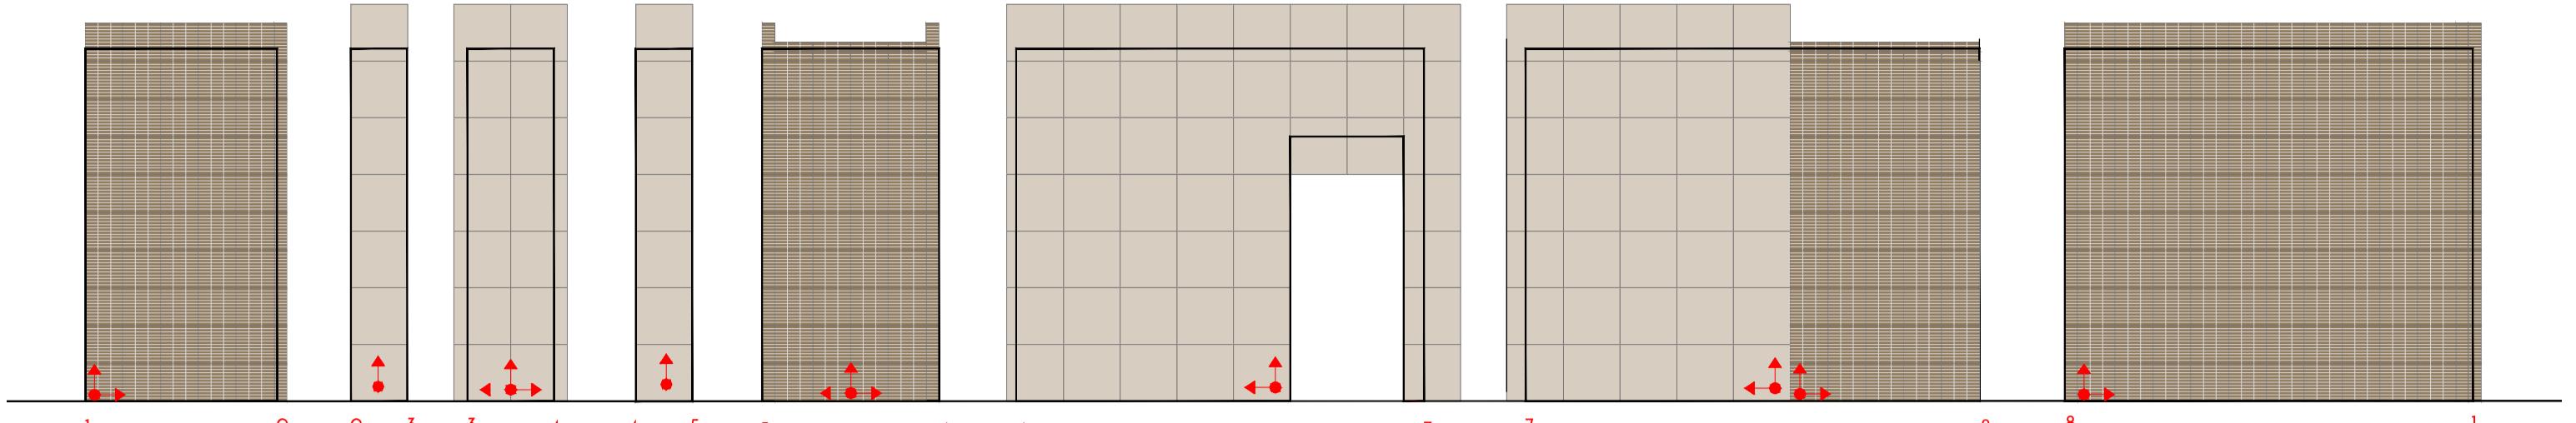

ROOM SCHEDULE


№ room	NAME ROOM	area м ²
1	Reception room	РЕСЕПШН 6.1
2	Wardrobe specie	ГАРДЕРОБ 10.2
3	Meeting room (Large)	ПЕРЕГОВОРНАЯ 43.2
4	Meeting room (Middle)	ПЕРЕГОВОРНАЯ 43.6
5	Meeting room (small)	ПЕРЕГОВОРНАЯ 11.3
6	Meeting room (small)	ПЕРЕГОВОРНАЯ 14.3
7	Meeting room (Middle)	ПЕРЕГОВОРНАЯ 26.6
8	Meeting room (small)	ПЕРЕГОВОРНАЯ 14.3
9	Cloak for men	РАЗДЕВАЛКА МУЖ. 8.6
10	Cloak for female	РАЗДЕВАЛКА ЖЕН. 12.1
11	Driver's room	КОМНАТА ВОДИТЕЛЕЙ 14.2
12	Storage	КЛАДОВАЯ 23.5
13	Men	С/У 9.8
14	Women	С/У 11.3
15	Tambour	ТАМБУР С/У 5.6
16	IT Server Room	СЕРВЕРНАЯ 15.6
17	Kitchen	КУХНЯ 36.5
18	Safety box room	ХРАНИЛИЩЕ 4.8
19	Print centre	ПРИНТ ЦЕНТР 4.7
20	Room office manager	ОФИС МЕНЕДЖЕР 15.4
21	Document Storeroom	АРХИВ 13.8
22	Open Space	ОПЕН СПЕЙС 252.9
23	Room General director	ГЕН.ДИРЕКТОР 29.3
24	Hall	КОРИДОР 35.4
Total итого:		666.10

УСЛОВНЫЕ ОБОЗНАЧЕНИЯ


КЕРАМОГРАНИТ ITALON (GEOS ROCK INSERTO SLASH) 300x300

КЕРАМОГРАНИТ ITALON (GEOS COAST) 450x450


РАСКЛАДКА ПЛАНКИ В ПОМЕЩЕНИИ № 13 М 1:50

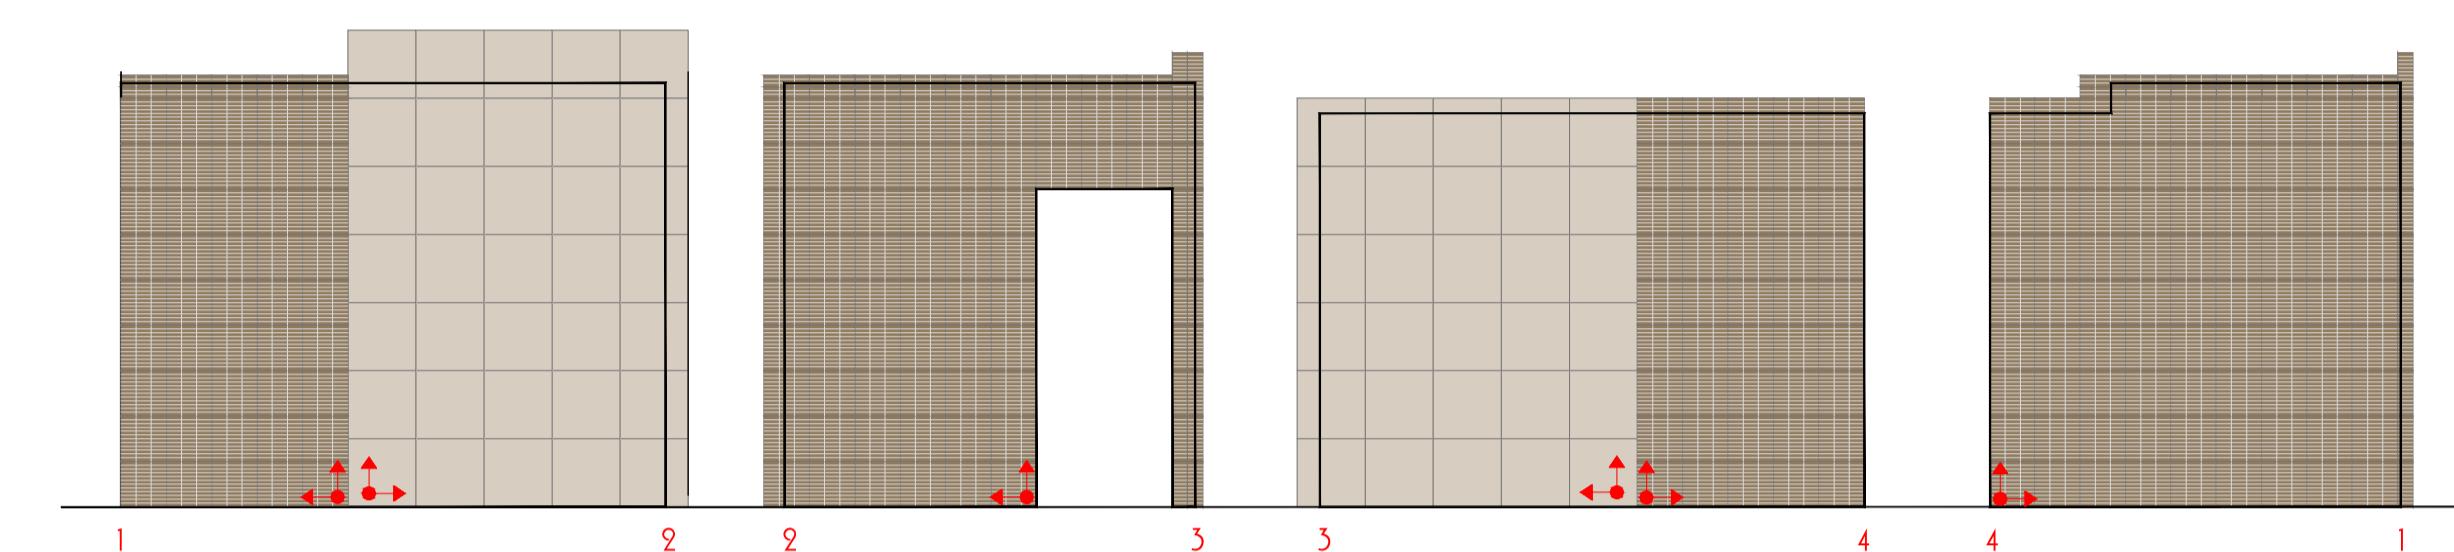


"КУХНЯ". ПОМЕЩЕНИЕ № 17 М 1:50

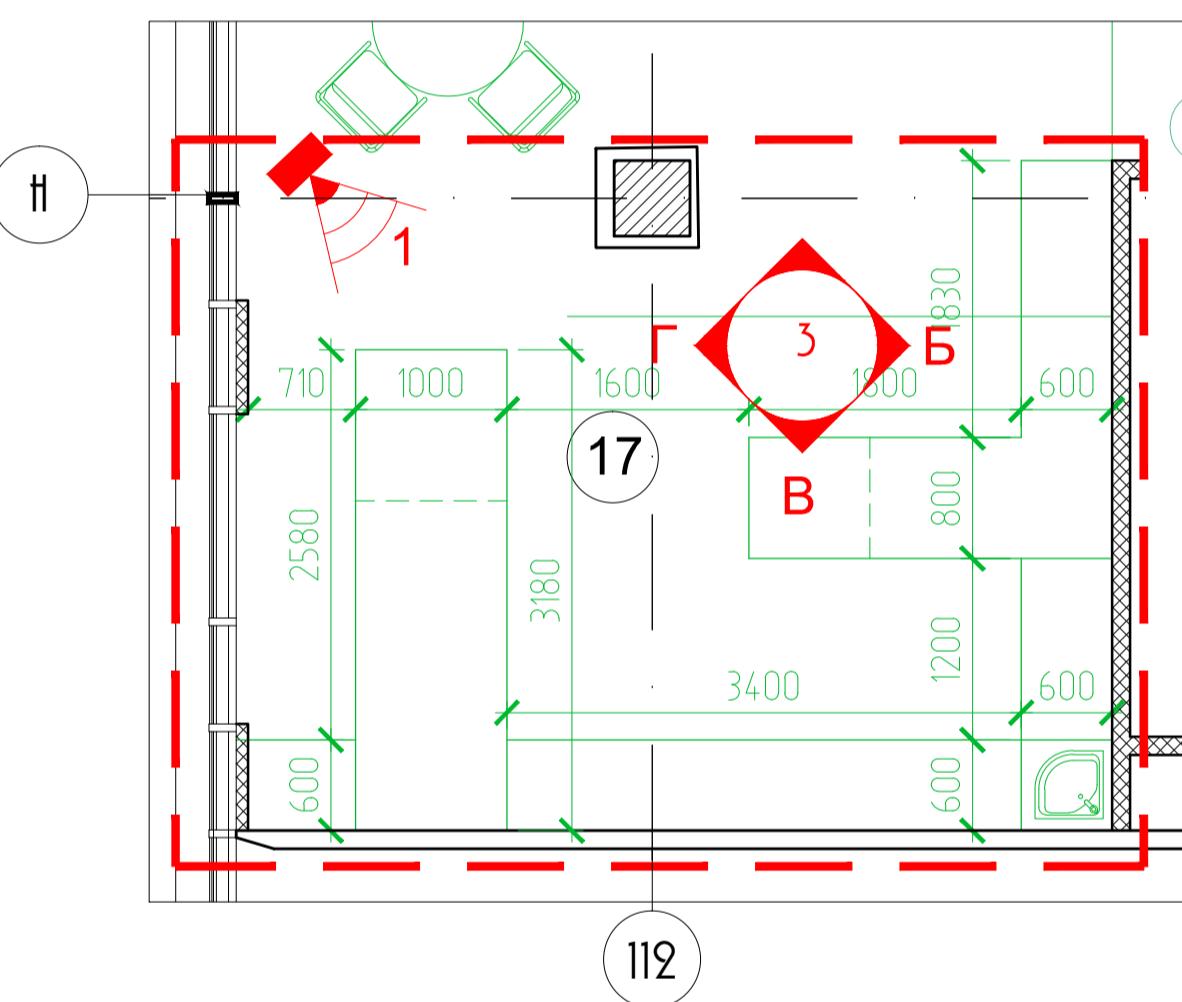


РАСПОЛОЖЕНИЕ МОУЛДЕЙ КУХНИ В ПОМЕЩЕНИИ № 17 М 1:50

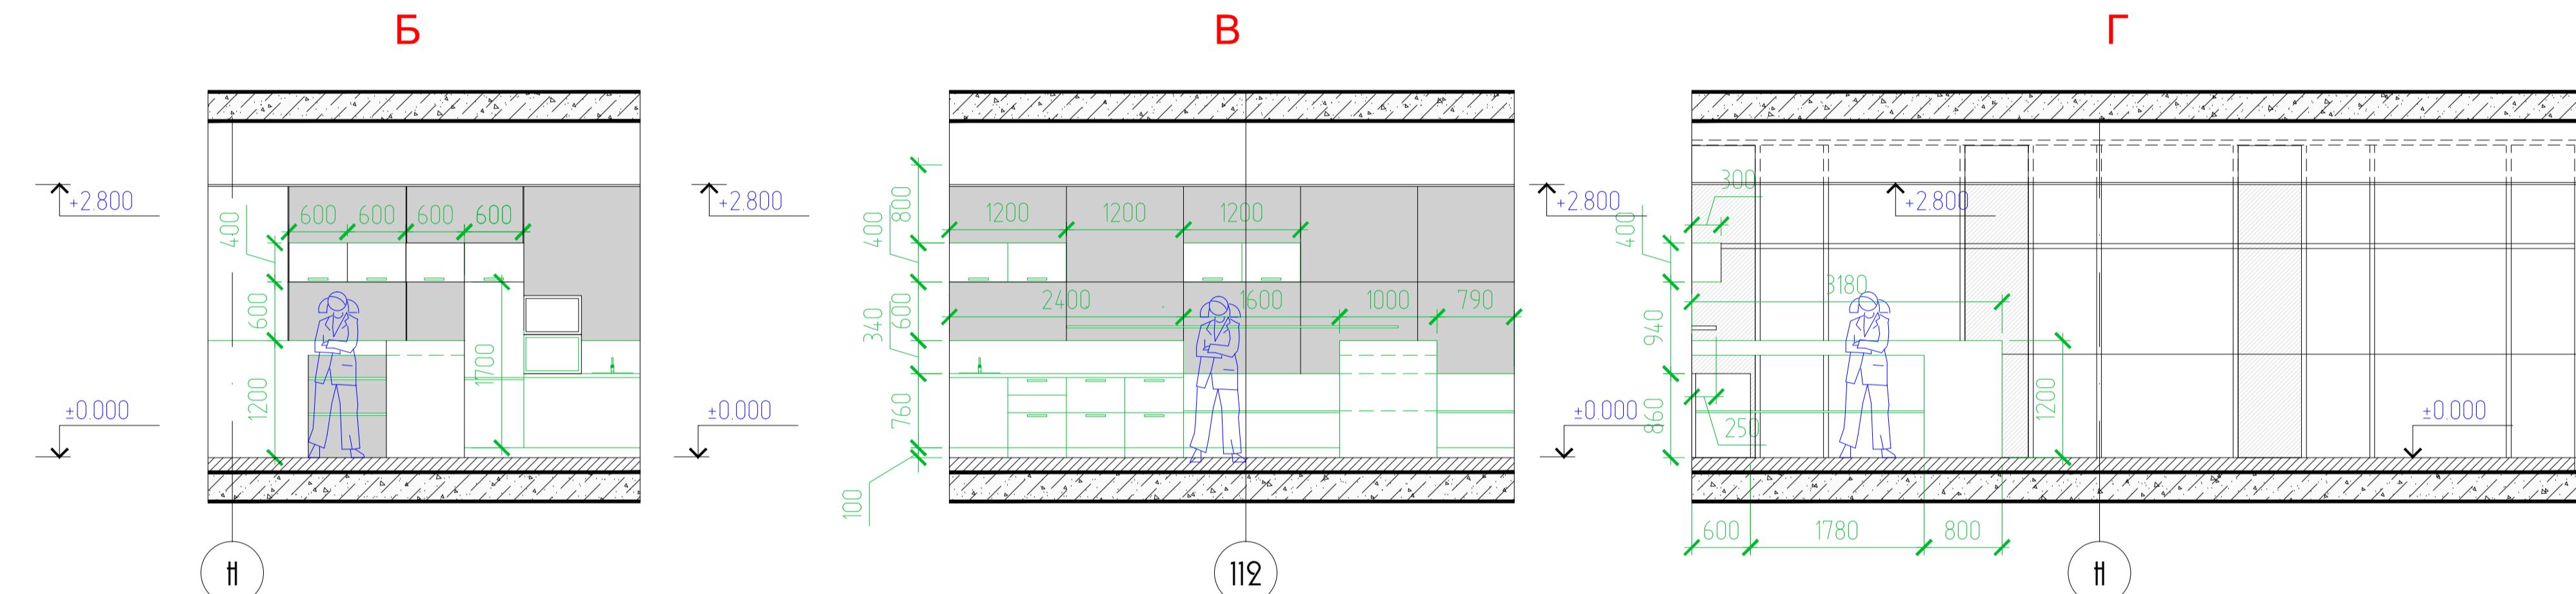

"РЕСЕПШН" ПОМЕЩЕНИЕ № 1 М 1:50

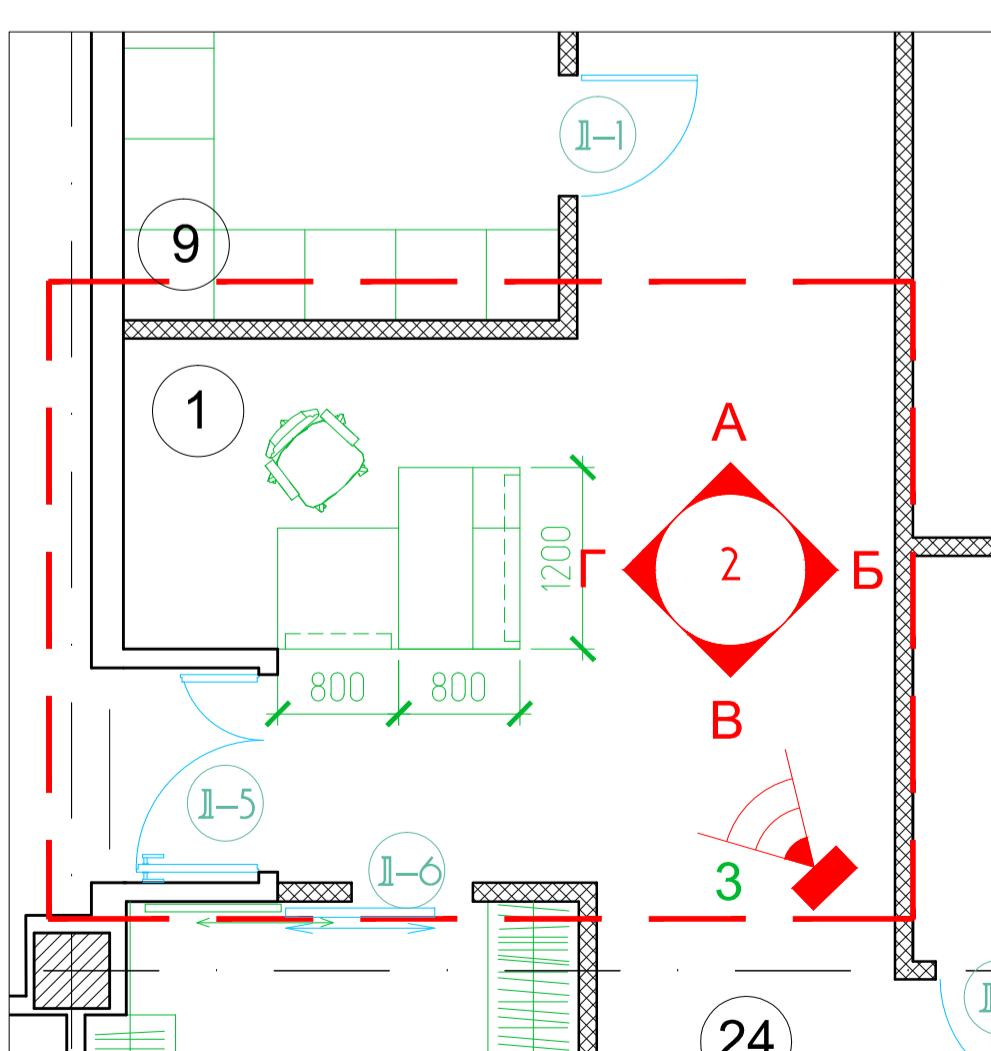

ЗОНА РЕСЕПШН М 1:50

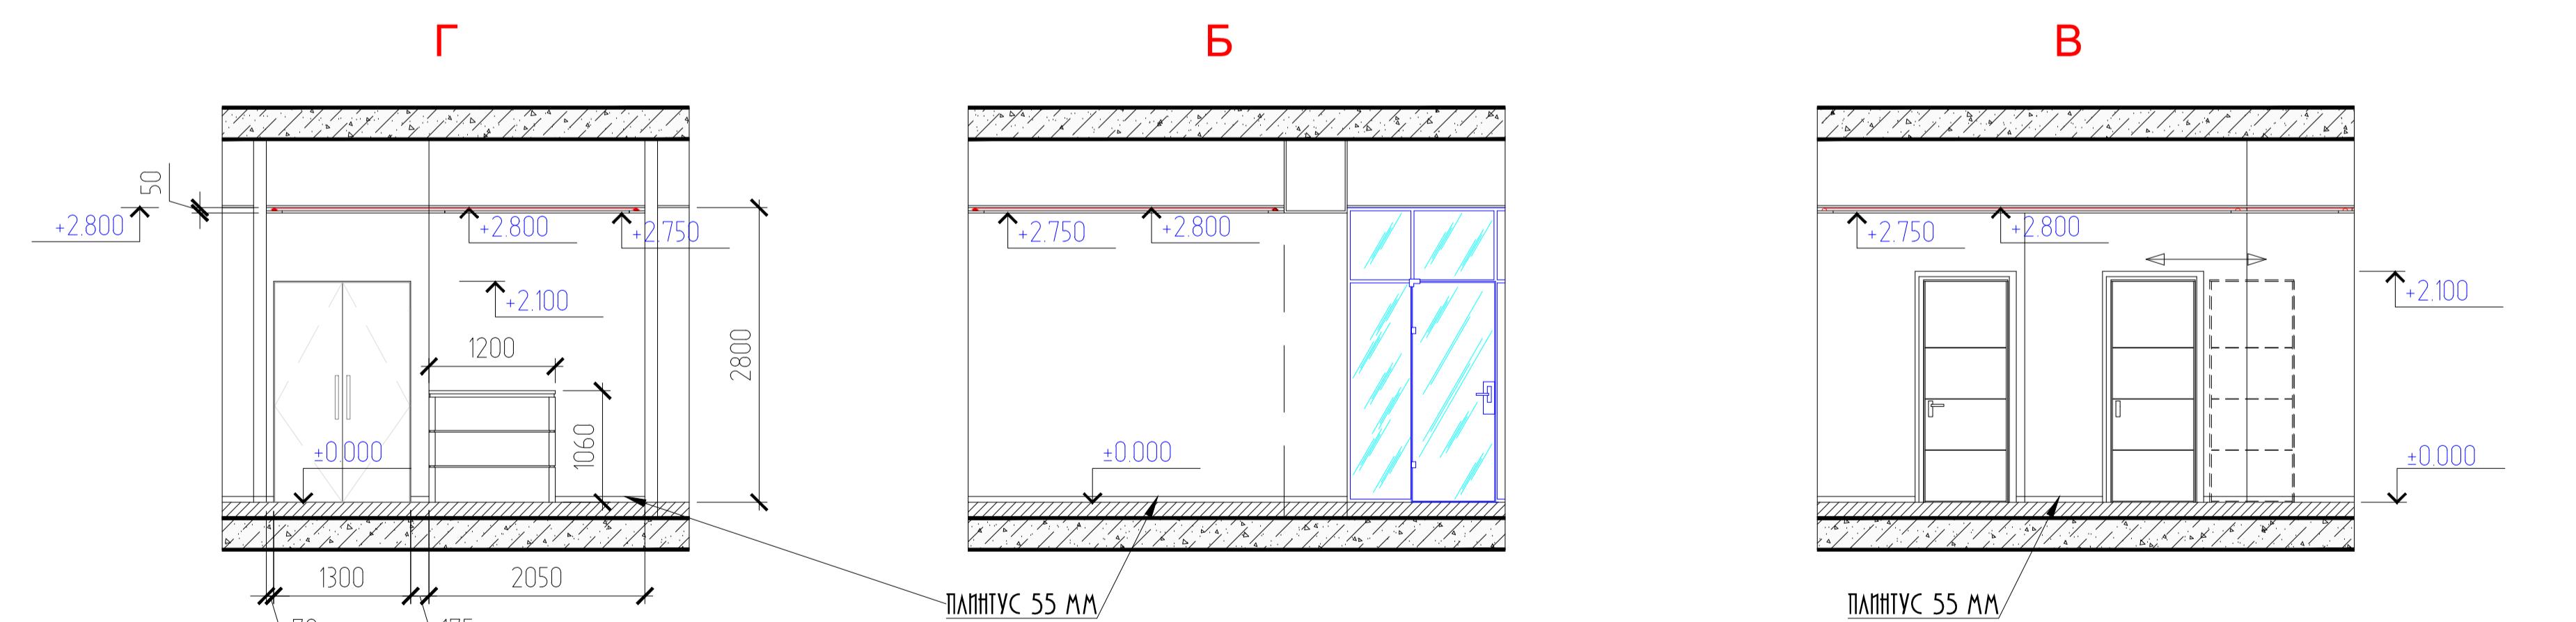

УСЛОВНЫЕ ОБОЗНАЧЕНИЯ

- Ковровая плитка 500x500 FORBO(TESSERA BASIS) 357
- Ковровая плитка 500x500 FORBO(TESSERA BASIS) 358
- Ковровая плитка 500x500 FORBO(TESSERA BASIS) 359
- Керамогранит ITALON (PRESTIGE NERO ONICE) 600x600
- Керамогранит ITALON (GEOS ICEBERG) 300x300
- Керамогранит ITALON (GEOS COAST) 300x300
- Линолеум антискользящий

1 CAMERA 3D

А РАЗЪЕРКА

Б НАЧАЛО РАСКЛАДКИ

Заказчик: ООО"СОДЖИЦ" 11-05/12

Объект: Офисное помещение по адресу: г. Москва, Летниковская улица, дом 2, строение 1.

Архитектурно-планировочные решения офисного помещения.

стадия лист листов


РП 15 19

Помещение 13, 14, С.Узел. 17, 1. Ремонт стены. Ремонт плитки.




Формат А1

М 1:50

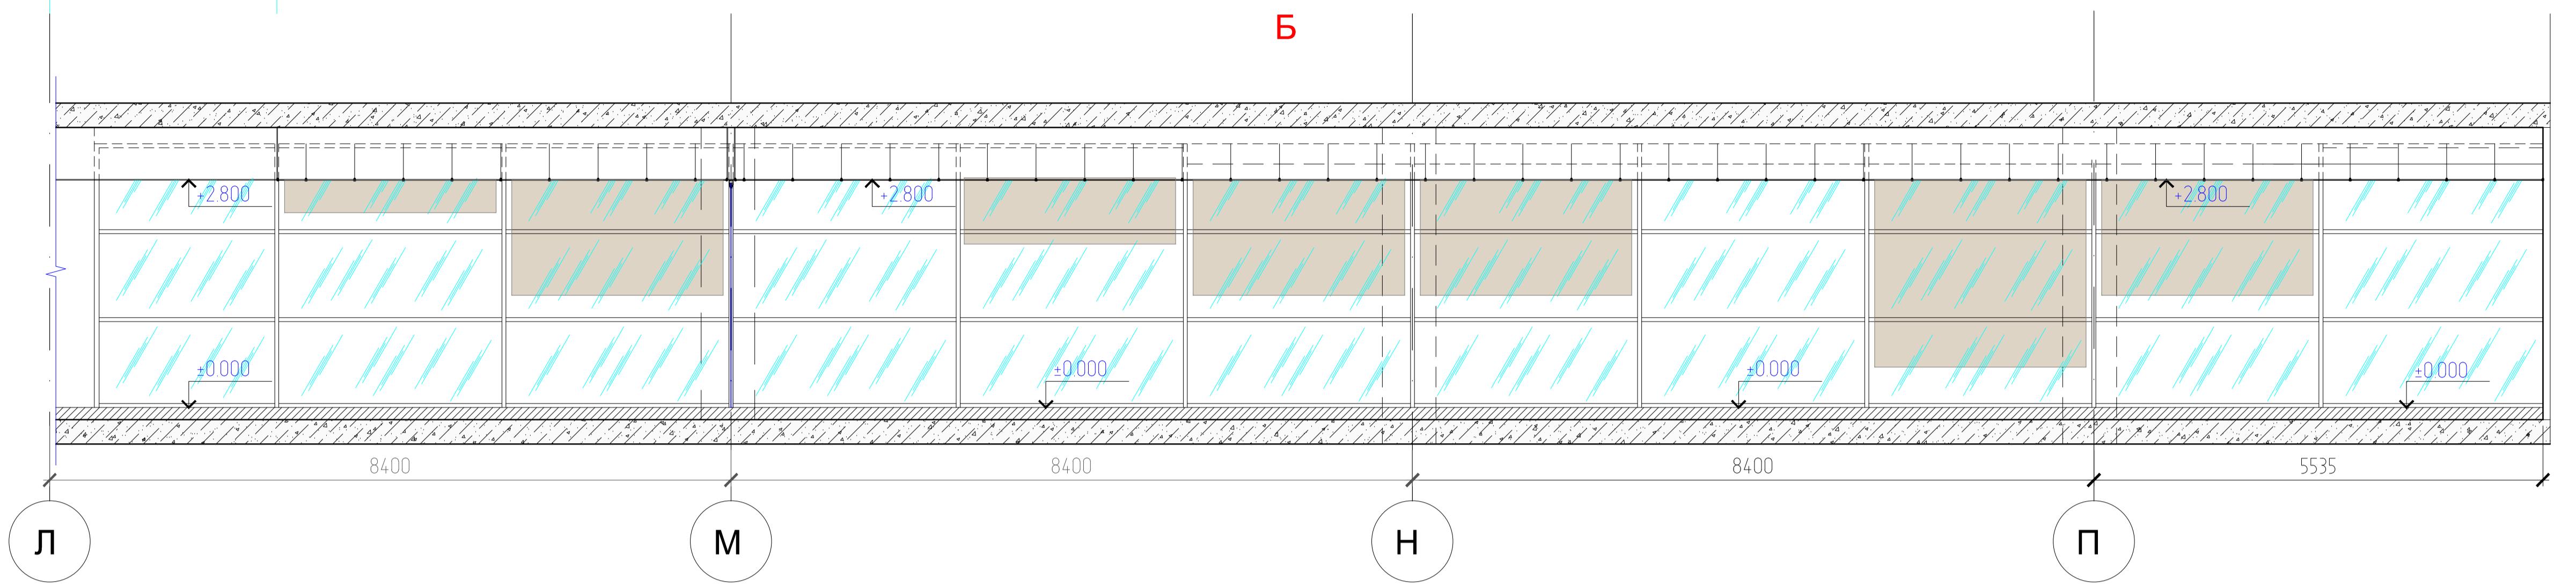


М 1:50

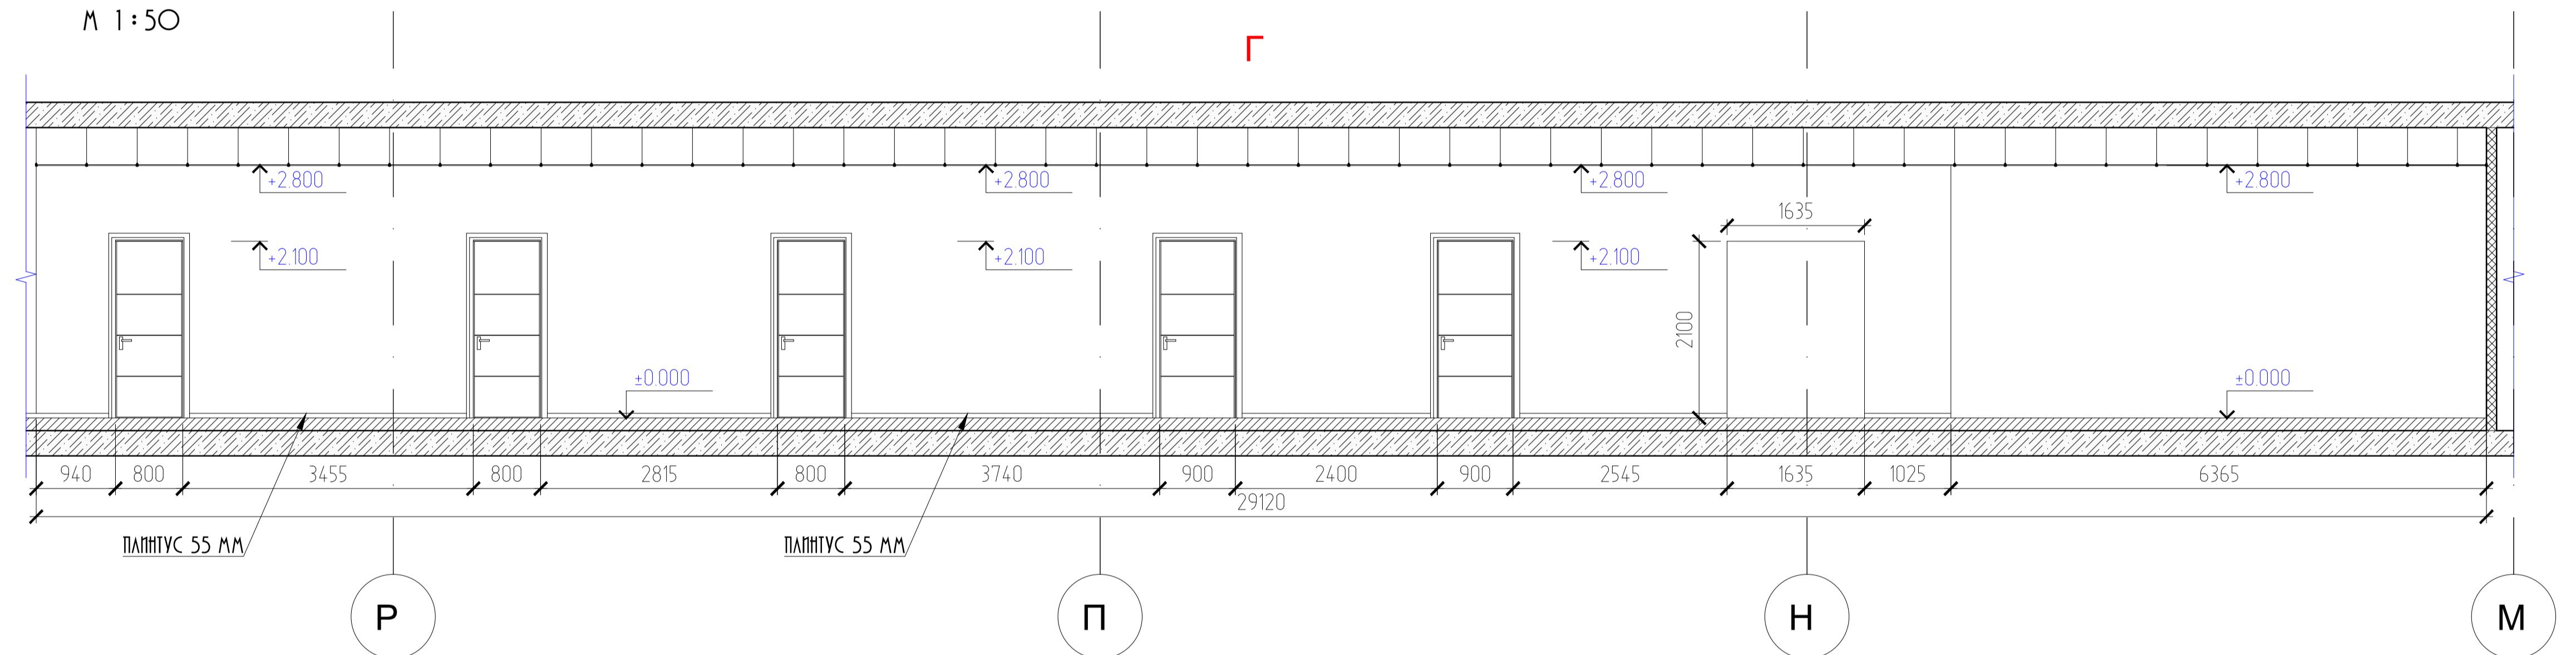



М 1:50

В

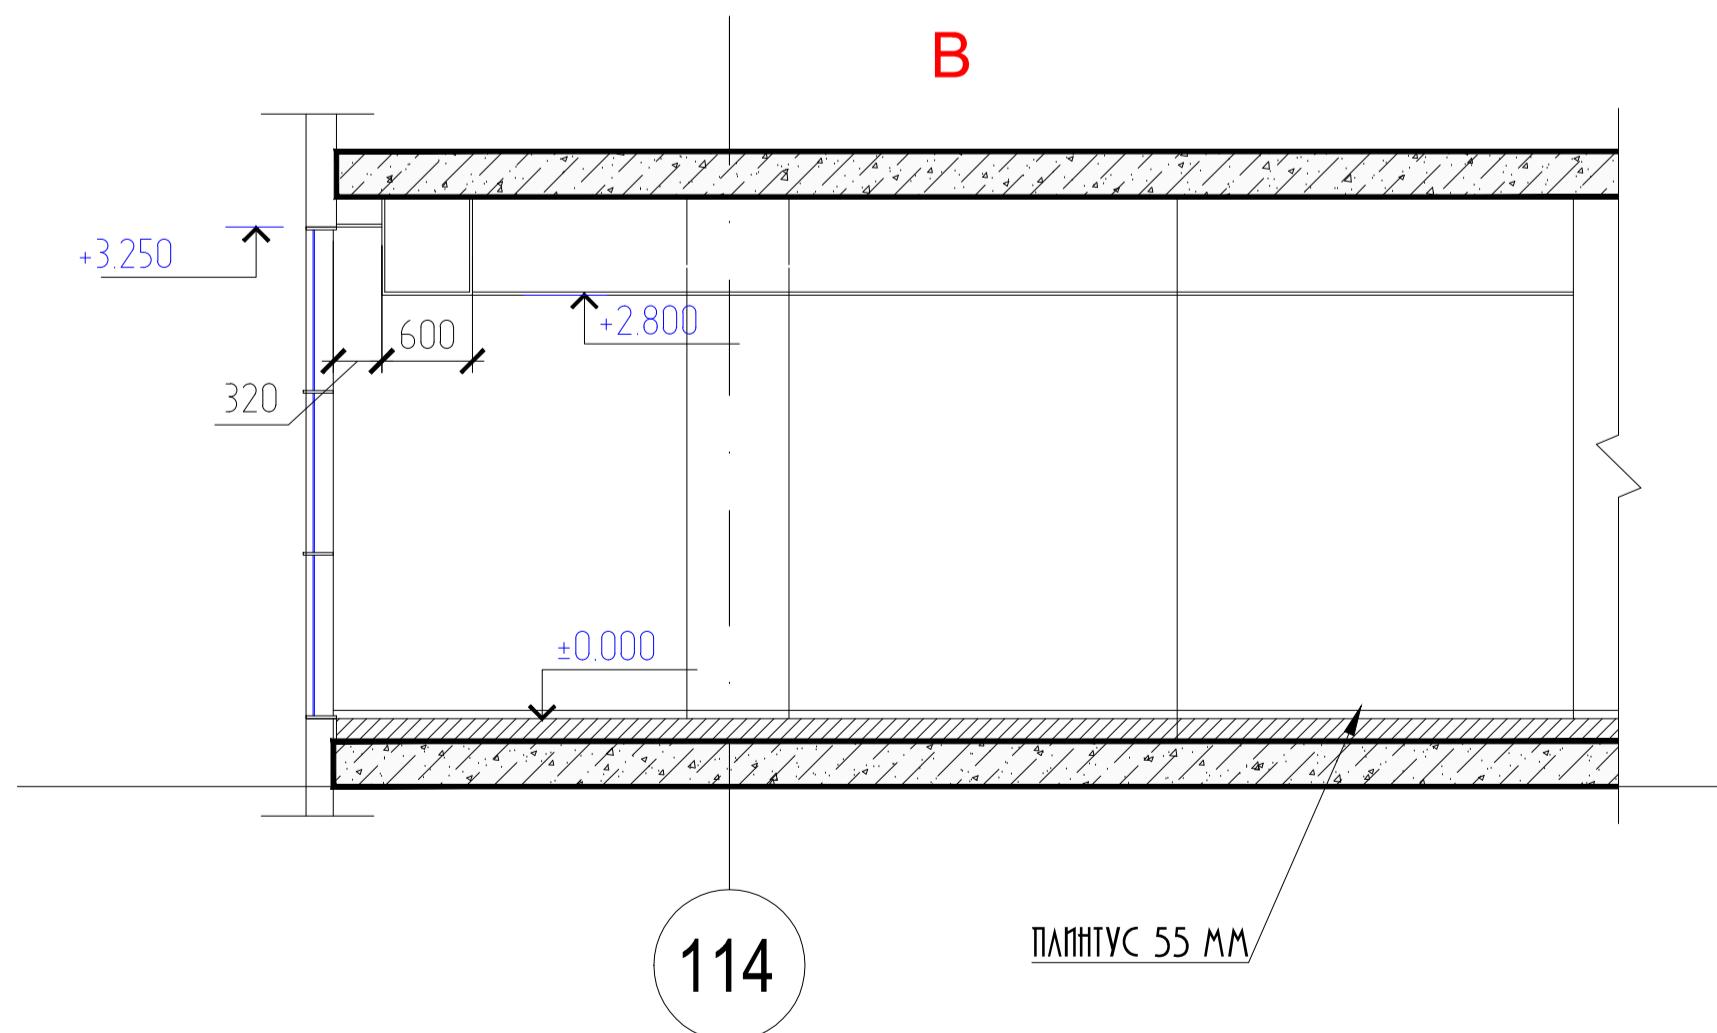

М 1:50

А

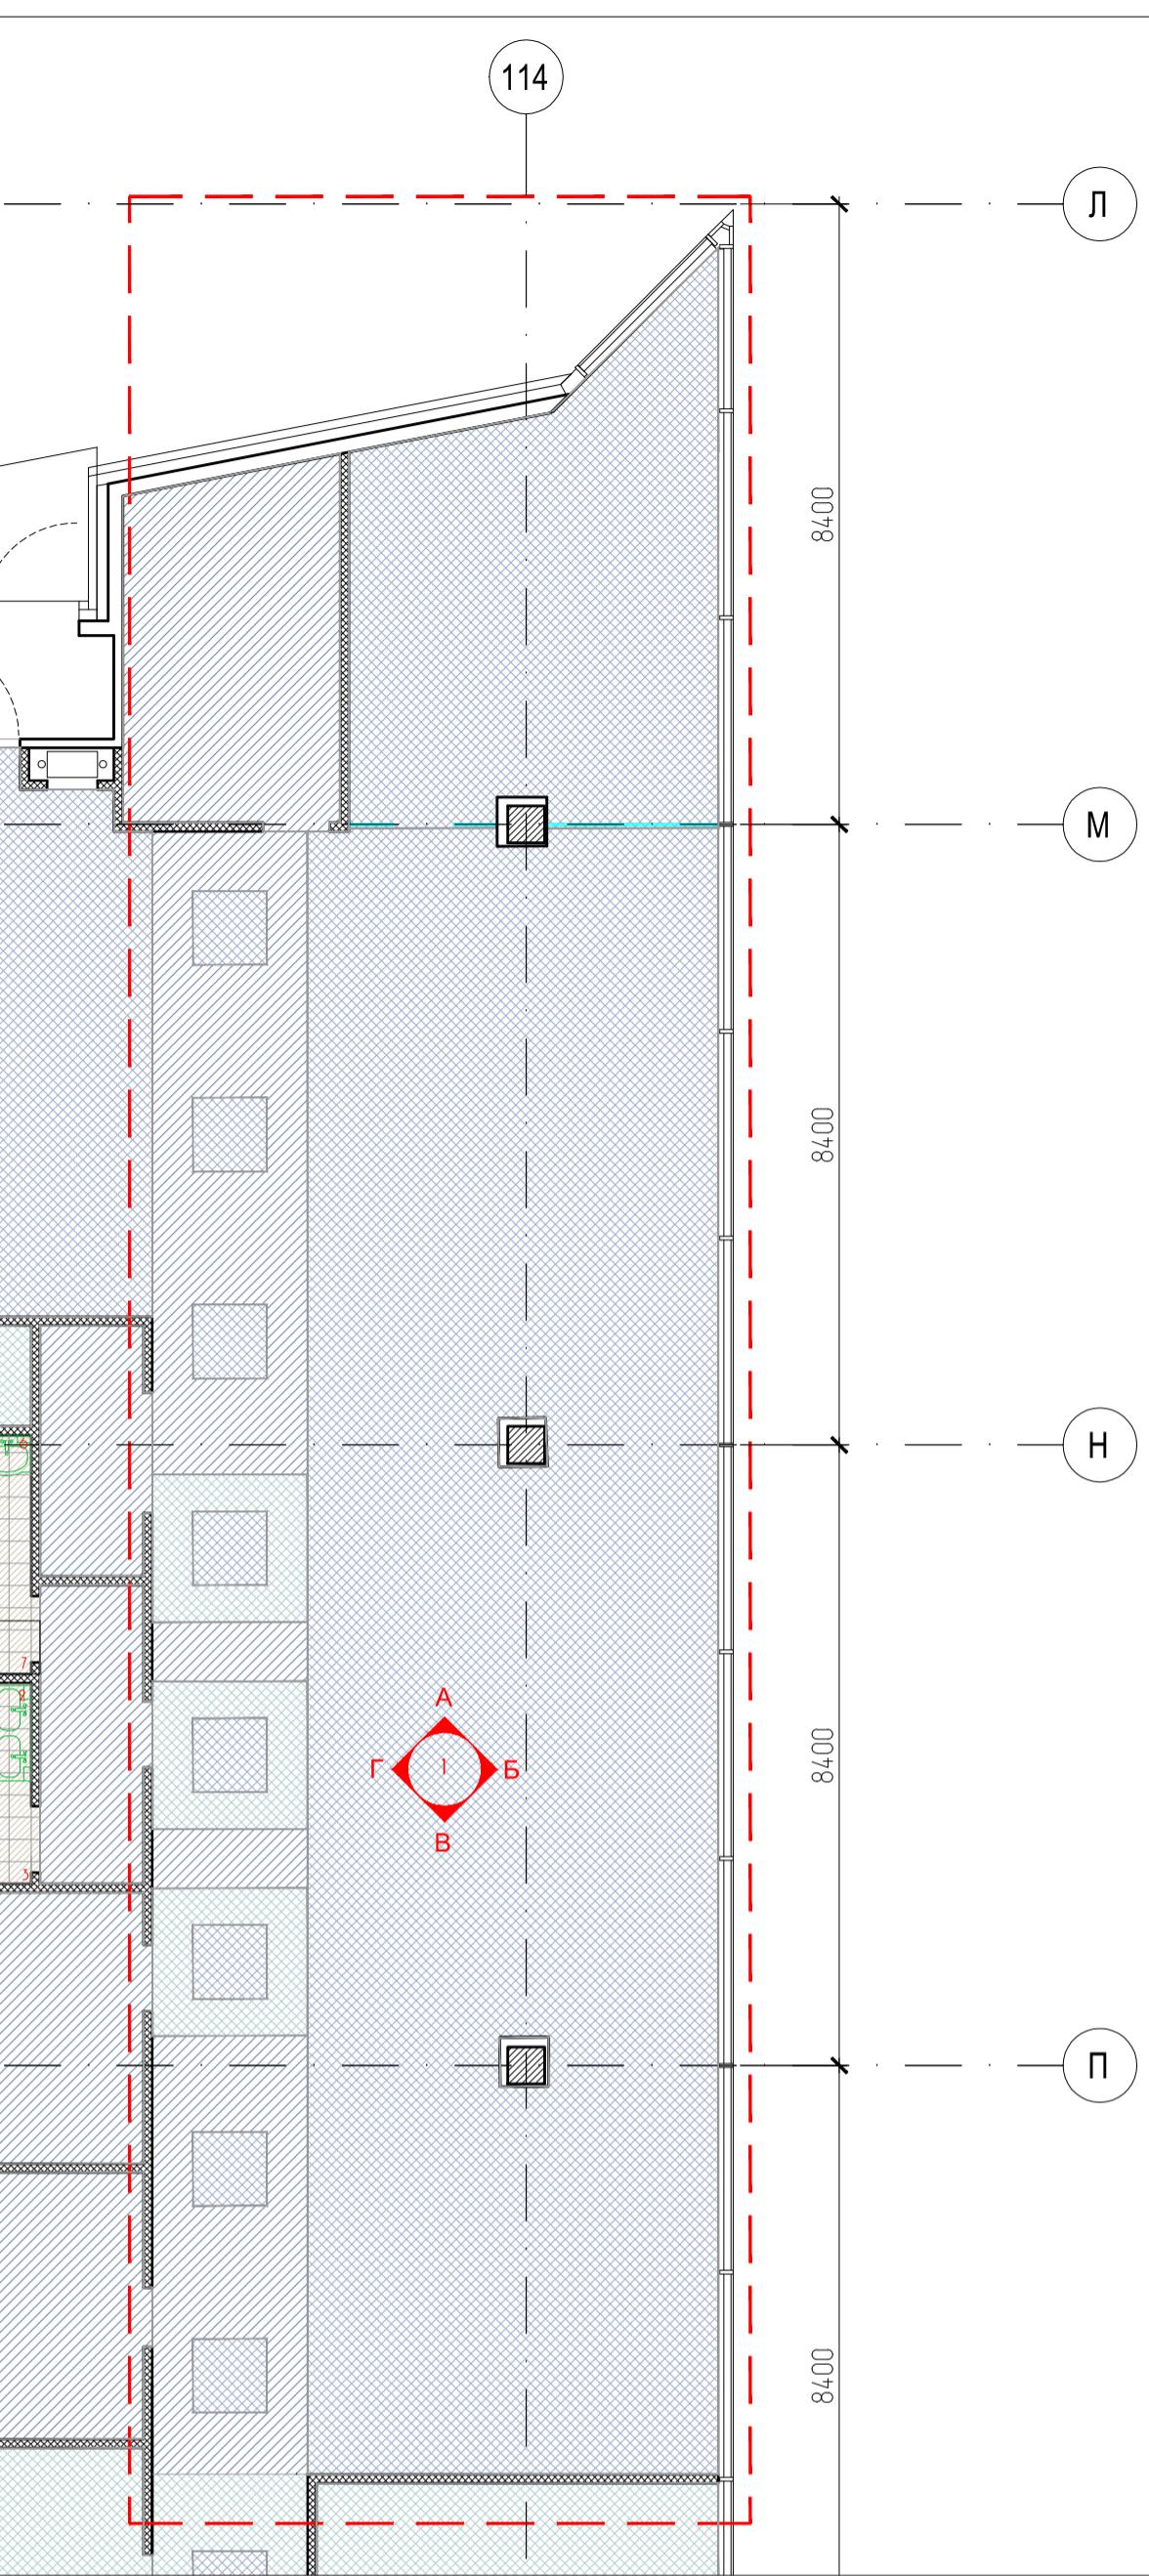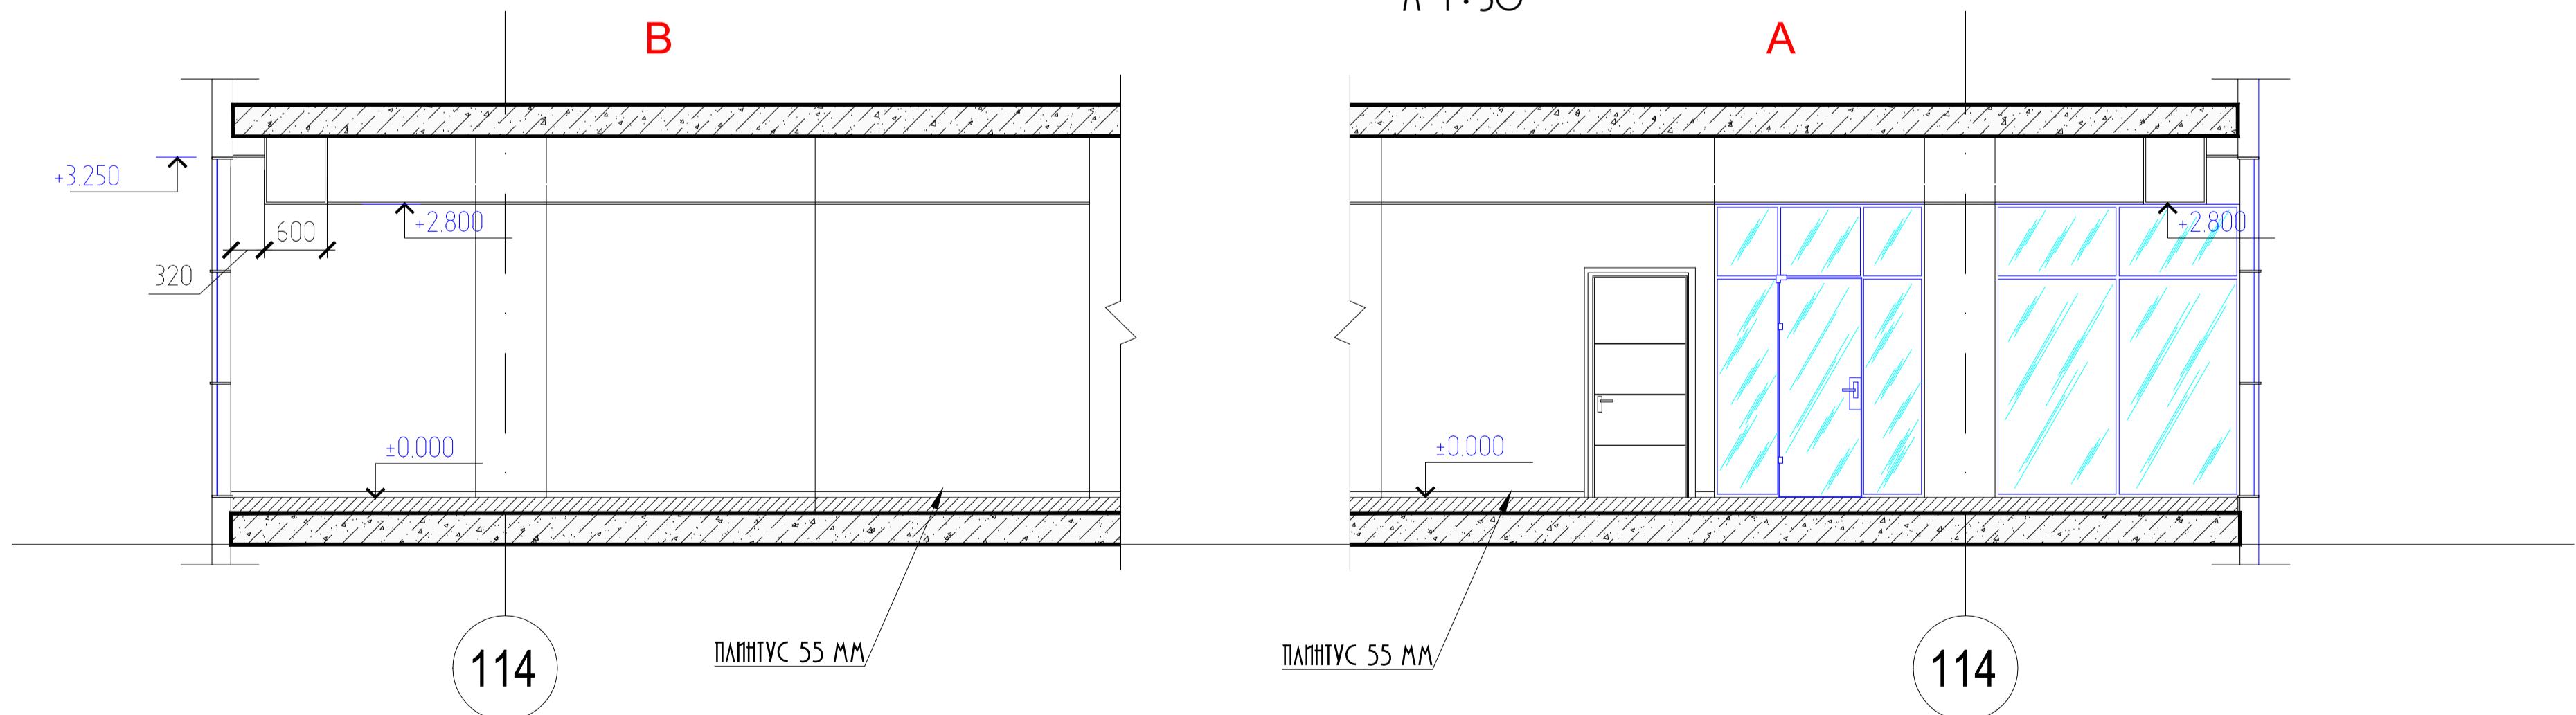

УСЛОВНЫЕ ОБОЗНАЧЕНИЯ

	ковровая плитка 500x500 FORBO(TESSERA BASIS) 357
	ковровая плитка 500x500 FORBO(TESSERA BASIS) 358
	ковровая плитка 500x500 FORBO(TESSERA BASIS) 359
	керамогранит ITALON (PRESTIGE NERO OMIC) 600x600
	керамогранит ITALON (GEOS ICEBERG) 300x300
	керамогранит ITALON (GEOS COAST) 300x300
	липогрунт антистатический

Заказчик : ООО"СОДЖИЦ"						11-05/12
Объект : Офисное помещение по адресу: г. Москва, Летниковская улица, дом 2, строение 1.						
изм.	кол.уч.	лист	н.док.	подп.	дата	
должность		фамилия		подпись	дата	
ГАП		Лихачева Е.Г.				
ГИП		Филиппов Г.Н.				
Вед. арх.		Курачина Л.Б.				
Архитектор		Иванов Р.В.				
Архитектурно-планировочные решения офисного помещения.						
стадия	лист	листов				
P	16	19				
План пола, развертка стен. ОПЕН СТЕЙС						
DWG						

СПЕЦИФИКАЦИЯ ЗАПОЛНЕНИЯ ДВЕРНЫХ ПРОЕМОВ

Инф. № подл.	Подпись с датой	Взам. инф. №
--------------	-----------------	--------------

ПРИМЕЧАНИЯ

1. РАЗМЕРЫ ДВЕРНЫХ ПРОЕМОВ УТОЧНИТЬ НА МЕСТЕ.

AP

						Заказчик : ООО"СОДЖИЦ" 11-05/12
изм.	кол.уч.	лист	№ док.	подп.	дата	Объект : Офисное помещение
должность	фамилия		подпись	дата		по адресу: г. Москва, Летниковская улица, дом 2, строение 1.
ГАП	Лихачева Е.Г.					Архитектурно-планировочные решения
ГИП	Филиппов Г.Н.					офисного помещения.
Вед. арх.	Куракина Л.Б.					
Архитектор	Иванов Р.В.					
						СПЕЦИФИКАЦИЯ ЗАПОЛНЕНИЯ ДВЕРНЫХ ПРОЕМОВ



Ведомость отделки

№ room	NAME ROOM		ПОЛЫ	area м2	Плинтус	СТЕНЫ	area м2	ПОТОЛКИ	area м2
1	Reception room	РЕСЕПШН	КОРОВЬЯ ЛИПКА ЗООХОО ТОВО(ТЕССИЯ МИБ) 357	6,2	6,1	ШИЛЛАЛЮКРИКИ	17,1	ФРСТРОГ	6,2
2	Wardrobe spece	ГАРДЕРОБ	КОРОВЬЯ ЛИПКА ЗООХОО ТОВО(ТЕССИЯ МИБ) 358	9,8	11,8	ШИЛЛАЛЮКРИКИ	33,6	ФРСТРОГ	10,2
3	Meeting room (Large)	ПЕРЕГОВОРНАЯ	КОРОВЬЯ ЛИПКА ЗООХОО ТОВО(ТЕССИЯ МИБ) 357	44,6	20,3	ШИЛЛАЛЮКРИКИ	56,3	ФРСТРОГ	39,4
4	Meeting room (Middle)	ПЕРЕГОВОРНАЯ	КОРОВЬЯ ЛИПКА ЗООХОО ТОВО(ТЕССИЯ МИБ) 357	43,7	12,7	ШИЛЛАЛЮКРИКИ	30	ФРСТРОГ	32,2
5	Meeting room (small)	ПЕРЕГОВОРНАЯ	КОРОВЬЯ ЛИПКА ЗООХОО ТОВО(ТЕССИЯ МИБ) 356	11,3	9	ШИЛЛАЛЮКРИКИ	22,5	ФРСТРОГ	8,8
6	Meeting room (small)	ПЕРЕГОВОРНАЯ	КОРОВЬЯ ЛИПКА ЗООХОО ТОВО(ТЕССИЯ МИБ) 356	14,5	13,4	ШИЛЛАЛЮКРИКИ	36,6	ФРСТРОГ	2,4
7	Meeting room (Middle)	ПЕРЕГОВОРНАЯ	КОРОВЬЯ ЛИПКА ЗООХОО ТОВО(ТЕССИЯ МИБ) 356	29,7	15,9	ШИЛЛАЛЮКРИКИ	70,1	ФРСТРОГ	11,9
8	Meeting room (small)	ПЕРЕГОВОРНАЯ	КОРОВЬЯ ЛИПКА ЗООХОО ТОВО(ТЕССИЯ МИБ) 356	14,5	13,5	ШИЛЛАЛЮКРИКИ	45,2	ФРСТРОГ	2,4
9	Cloak for men	РАЗДЕВАЛКА МУЖ.	КОРОВЬЯ ЛИПКА ЗООХОО ТОВО(ТЕССИЯ МИБ) 356	8,7	11	ШИЛЛАЛЮКРИКИ	31,3	ФРСТРОГ	8,6
10	Cloak for female	РАЗДЕВАЛКА ЖЕН.	КОРОВЬЯ ЛИПКА ЗООХОО ТОВО(ТЕССИЯ МИБ) 356	12,2	13,4	ШИЛЛАЛЮКРИКИ	38,1	ФРСТРОГ	12,1
11	Driver's room	КОМНАТА ВОДИТЕЛЕЙ	КОРОВЬЯ ЛИПКА ЗООХОО ТОВО(ТЕССИЯ МИБ) 350	14,2	12,9	ШИЛЛАЛЮКРИКИ	33,1	ФРСТРОГ	14,2
12	Storage	КЛАДОВАЯ	КОРОВЬЯ ЛИПКА ЗООХОО ТОВО(ТЕССИЯ МИБ) 359	23,6	22,9	ШИЛЛАЛЮКРИКИ	58,4	ФРСТРОГ	23,1
13	Women	C/У	КВАДРАТИЧНЫЙ ПЛОСКИЙ СОБСТ ЗООХОО КВАДРАТИЧНЫЙ ПЛОСКИЙ СОБСТ КВАДРАТО	45 шт		КВАДРАТИЧНЫЙ ПЛОСКИЙ СОБСТ ЗООХОО	120 шт	ИМ	
				67 шт		КВАДРАТИЧНЫЙ ПЛОСКИЙ СОБСТ КВАДРАТО	111 шт		9,8
14	Men	C/У	КВАДРАТИЧНЫЙ ПЛОСКИЙ СОБСТ ЗООХОО КВАДРАТИЧНЫЙ ПЛОСКИЙ СОБСТ КВАДРАТО	55 шт		КВАДРАТИЧНЫЙ ПЛОСКИЙ СОБСТ ЗООХОО	269 шт	ИМ	
				77 шт		КВАДРАТИЧНЫЙ ПЛОСКИЙ СОБСТ КВАДРАТО	65 шт		11,3
15	Tambour	ТАМБУР С/У	КОРОВЬЯ ЛИПКА ЗООХОО ТОВО(ТЕССИЯ МИБ) 350	5,8	8,2	ШИЛЛАЛЮКРИКИ	24,8	ФРСТРОГ	4,5
16	IT Server Room	СЕРВЕРНАЯ	ЛЮМЕЧКИ ИНСТИТУТИВСКИ	15,6	20	ШИЛЛАЛЮКРИКИ	56,5	ФРСТРОГ	1,1
17	Kitchen	КУХНЯ	КВАДРАТИЧНЫЙ ПЛОСКИЙ ПРОФ ОПИС СОБСТ ЗООХОО	80 шт	10,1	ШИЛЛАЛЮКРИКИ	39,8	ФРСТРОГ	15
18	Safety box room	Хранилище	КОРОВЬЯ ЛИПКА ЗООХОО ТОВО(ТЕССИЯ МИБ) 356	4,8	9,3	ШИЛЛАЛЮКРИКИ	26,6	ФРСТРОГ	21,5
19	Print centre	ПРИНТ ЦЕНТР	КОРОВЬЯ ЛИПКА ЗООХОО ТОВО(ТЕССИЯ МИБ) 359	4,7	8	ШИЛЛАЛЮКРИКИ	23,5	ФРСТРОГ	3,7
20	Room office manager	ОФИС МЕНЕДЖЕР	КОРОВЬЯ ЛИПКА ЗООХОО ТОВО(ТЕССИЯ МИБ) 357	7,5	2,5	ШИЛЛАЛЮКРИКИ	7	ФРСТРОГ	13,8
21	Document Storeroom	АРХИВ	КОРОВЬЯ ЛИПКА ЗООХОО ТОВО(ТЕССИЯ МИБ) 359	14	14,5	ШИЛЛАЛЮКРИКИ	44,3	ФРСТРОГ	239,8
22	Open Space	ОПЕН СПЕЙС	КОРОВЬЯ ЛИПКА ЗООХОО ТОВО(ТЕССИЯ МИБ) 357 КОРОВЬЯ ЛИПКА ЗООХОО ТОВО(ТЕССИЯ МИБ) 358 КОРОВЬЯ ЛИПКА ЗООХОО ТОВО(ТЕССИЯ МИБ) 359	225,3	40,2	ШИЛЛАЛЮКРИКИ	238,6	ИМ	24,3
23	Room General director	ГЕН.ДИРЕКТОР	КОРОВЬЯ ЛИПКА ЗООХОО ТОВО(ТЕССИЯ МИБ) 357	29,3	8,2	ШИЛЛАЛЮКРИКИ	30,6	ФРСТРОГ	7,5
24	Hall	КОРИДОР	КОРОВЬЯ ЛИПКА ЗООХОО ТОВО(ТЕССИЯ МИБ) 357 КОРОВЬЯ ЛИПКА ЗООХОО ТОВО(ТЕССИЯ МИБ) 358	13,7		ШИЛЛАЛЮКРИКИ	81	ФРСТРОГ	32,5
				11,9	23,1				

ИТОГ

КОРОВЬЯ ЛИПКА ЗООХОО ТОВО(ТЕССИЯ МИБ) 357	370,3	ПЛИНТУС	ШИЛЛАЛЮКРИКИ	1045	ФРСТРОГ	573,2
КОРОВЬЯ ЛИПКА ЗООХОО ТОВО(ТЕССИЯ МИБ) 358	148,4	331,4	КВАДРАТИЧНЫЙ ПЛОСКИЙ СОБСТ ЗООХОО	389 шт	ИМ	90,3
КОРОВЬЯ ЛИПКА ЗООХОО ТОВО(ТЕССИЯ МИБ) 359	91,5		КВАДРАТИЧНЫЙ ПЛОСКИЙ СОБСТ КВАДРАТО	176 шт		
КВАДРАТИЧНЫЙ ПЛОСКИЙ СОБСТ ЗООХОО	100 шт					
КВАДРАТИЧНЫЙ ПЛОСКИЙ СОБСТ КВАДРАТО	144 шт					
КВАДРАТИЧНЫЙ ПЛОСКИЙ ПРОФ ОПИС СОБСТ ЗООХОО	80 шт					

Инф. № подл. Подпись и дата Взам. инф. №

Заказчик : ООО"СОДЖИЦ"	11-05/12
Объект : Офисное помещение	
по адресу: г. Москва, Летниковская улица, дом 2, строение 1.	
Архитектурно-планировочные решения	стадия
офисного помещения.	лист
	листов
P	18
	19
Ведомость отделки	
	



Инф. № подл. Подпись у дата Взам. инф. №

АР

						Заказчик : ООО"СОДЖИЦ" 11-05/12
изм.	кол.уч.	лист	Н док.	подп.	дата	Объект : Офисное помещение
должность	фамилия		подпись	дата		по адресу: г. Москва, Летниковская улица, дом 2, строение 1.
ГАП	Лихачева Е.Г.					Архитектурно-планировочные решения
ГИП	Филиппов Г.Н.					офисного помещения.
Вед. арх.	Куракина Л.Б.					
Архитектор	Иванов Р.В.					
						Вызываемая "ОПЕН СЛЕЙС"





Инф. № подл. Побольше у дата Взам. инф. №

АР

						Заказчик : ООО"СОДЖИЦ" 11-05/12
изм.	кол.уч.	лист	Н док.	подп.	дата	Объект : Офисное помещение
должность	фамилия		подпись	дата		по адресу: г. Москва, Летниковская улица, дом 2, строение 1.
ГАП	Лихачева Е.Г.					Архитектурно-планировочные решения
ГИП	Филиппов Г.Н.					офисного помещения.
Вед. арх.	Куракина Л.Б.					
Архитектор	Иванов Р.В.					
						Вызываемая "Зона Кухни"



Формат А3



Инф. № подл.	Подпись у дата	Взам. инф. №
--------------	----------------	--------------

АР

						Заказчик : ООО"СОДЖИЦ" 11-05/12
изм.	кол.уч.	лист	Н док.	подп.	дата	Объект : Офисное помещение
должность	фамилия		подпись	дата		по адресу: г. Москва, Летниковская улица, дом 2, строение 1.
ГАП	Лихачева Е.Г.					Архитектурно-планировочные решения
ГИП	Филиппов Г.Н.					офисного помещения.
Вед. арх.	Куракина Л.Б.					
Архитектор	Иванов Р.В.					
						Вызываемая "РЕСЕПШН"



Формат А3