
План расстановки мебели. М
1:100

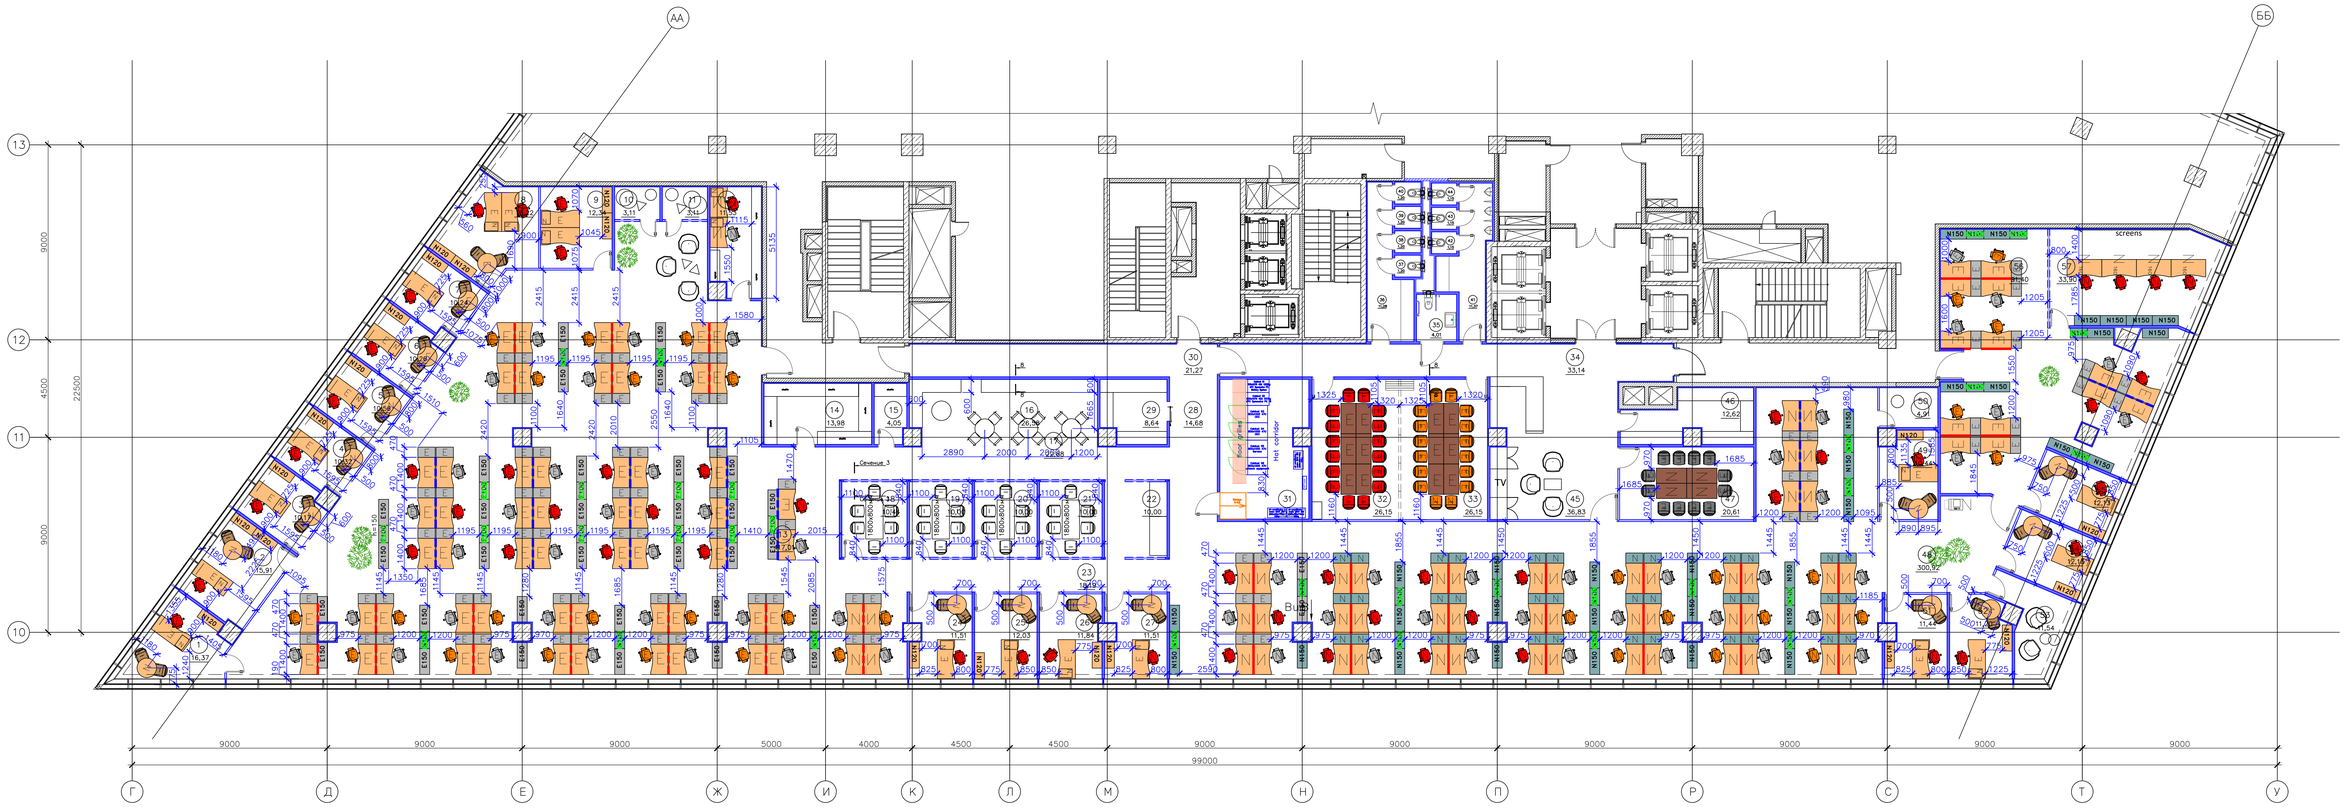

Экспликация помещений

Номер помещения	Наименование / Title	Площадь Area м²
1	Кабинет / Closed office	16.37
2	Кабинет / Closed office	15.91
3	Кабинет / Closed office	10.17
4	Кабинет / Closed office	10.32
5	Кабинет / Closed office	10.56
6	Кабинет / Closed office	10.26
7	Кабинет / Closed office	10.24
8	Кабинет / Closed office	18.22
9	Кабинет / Closed office	12.34
10	Вспомогательное помещение / Phone booth	1.91
11	Вспомогательное помещение / Phone booth	1.91
12	Вспомогательное помещение / IT building room	1.91
13	Офисное помещение / Open space	417.01
14	Подсобное помещение / Storage	13.98
15	Подсобное помещение / Clean storage	4.05
16	Комната приема пищи / Cafe	26.58
17	Коридор / Corridor	22.88
18	Переговорная комната / Meeting room	10.44
19	Переговорная комната / Meeting room	10.00
20	Переговорная комната / Meeting room	10.00
21	Переговорная комната / Meeting room	10.00
22	Вспомогательное помещение / Copy&mail room	10.00
23	Коридор / Corridor	18.19
24	Кабинет / Closed office	11.51
25	Кабинет / Closed office	12.03
26	Кабинет / Closed office	11.84
27	Кабинет / Closed office	11.51
28	Коридор / Corridor	14.80
29	Гардероб / Employees wardrobe	8.64
30	Коридор / Corridor	21.27
31	Технические помещение / Server room	25.72
32	Переговорная комната / Meeting room	26.15
33	Переговорная комната / Meeting room	26.15
34	Коридор / Corridor	33.14
35	Санузел / WC	4.01
36	Санузел / WC	11.28
37	Санузел / WC	1.20
38	Санузел / WC	1.20
39	Санузел / WC	1.20
40	Санузел / WC	1.20
41	Санузел / WC	11.37
42	Санузел / WC	1.15
43	Санузел / WC	1.15
44	Санузел / WC	1.15
45	Приемная / Reception	36.83
46	Гардероб / Employees wardrobe	12.62
47	Переговорная комната / Meeting room	20.61
48	Офисное помещение / Open space	300.92
49	Кабинет / Closed office	10.44
50	Вспомогательное помещение / Phone booth	1.91
51	Кабинет / Closed office	11.44
52	Кабинет / Closed office	11.20
53	Кабинет / Closed office	11.54
54	Кабинет / Closed office	12.13
55	Кабинет / Closed office	12.13
56	Офисное помещение / Open space	91.4
57	Кабинет / Closed office NMC	33.90
	Общая площадь / Total area	1493.01

Условные обозначения		
Существующая мебель		
	Рабочее кресло. Спинка – серая.	35
	Рабочее кресло. Спинка – оранжевая.	26
	Рабочее кресло. Спинка – красная.	30
Ш	Рабочий стол 140x80 cm	71
E	Рабочий стол 180x80 cm	19
	Настольный экран 140x72	29
	Настольный экран 140x54	27
E150	Шкаф для бумаг 150x120x46cm	34
E100	Шкаф для бумаг 102x80x45cm	10
E	Навесной шкаф 100x80x47	87
	Кресло б переговорную. Красное.	16
	Кресло б переговорную. Черное.	12
	Кресло б переговорную. Оранжевое.	14
Ш	Стол для переговоров. 140x70	12
E	Круглый стол. D 89 cm, D 72cm	3

Условные обозначения		
Приобретаемая мебель		
	Рабочее кресло. Спинка – серая.	27
	Рабочее кресло. Спинка – оранжевая.	8
	Рабочее кресло. Спинка – красная.	23
N	Рабочий стол 140x80 cm	54
N	Рабочий стол 160x80 cm	4
	Настольный экран 140x72	10
N150	Шкаф для бумаг 150x120x46cm	33
N100	Шкаф для бумаг 102x80x45cm	22
N47	Настольный экран100x80x47	36
	Кресло б переговорную. Оранжевое.	2
	Meeting desk 140x70	4
N	Круглый стол D 89 cm, D 72cm	14
	Кресло б переговорную. Коричневое.	34
N120	Шкаф для бумаг 75x120x45cm	21
	Офисная тумба 600x600x400	22

Примечание:

1. Все размеры уточняются на месте.
2. Лист смотреть совместно с листами 4, 12, 13, 15, 16.

							?ST 98–AP	
							Офисное помещения	
							По адресу: г. Москва, ул. Цветной Бульвар, с	
Изм.	Кол. уч.	Лист	№ док.	Подп.	Дата			
ГАП		Серухин	А.				Архитектурные решения	Стадия: РД; Лист: 5; Листов:
Вед. Арх.		Юсупов	А.					
Арх.		Негодина	Д.				План расстановки мебели. М	DESIGNSOLUTIONS

Согласовано

Инв. № подл. | Подп. и дата | Взам. инв. №

Формат А0