


Арендуемая площадь: 1 050 м2

Полезная площадь: 860 м2

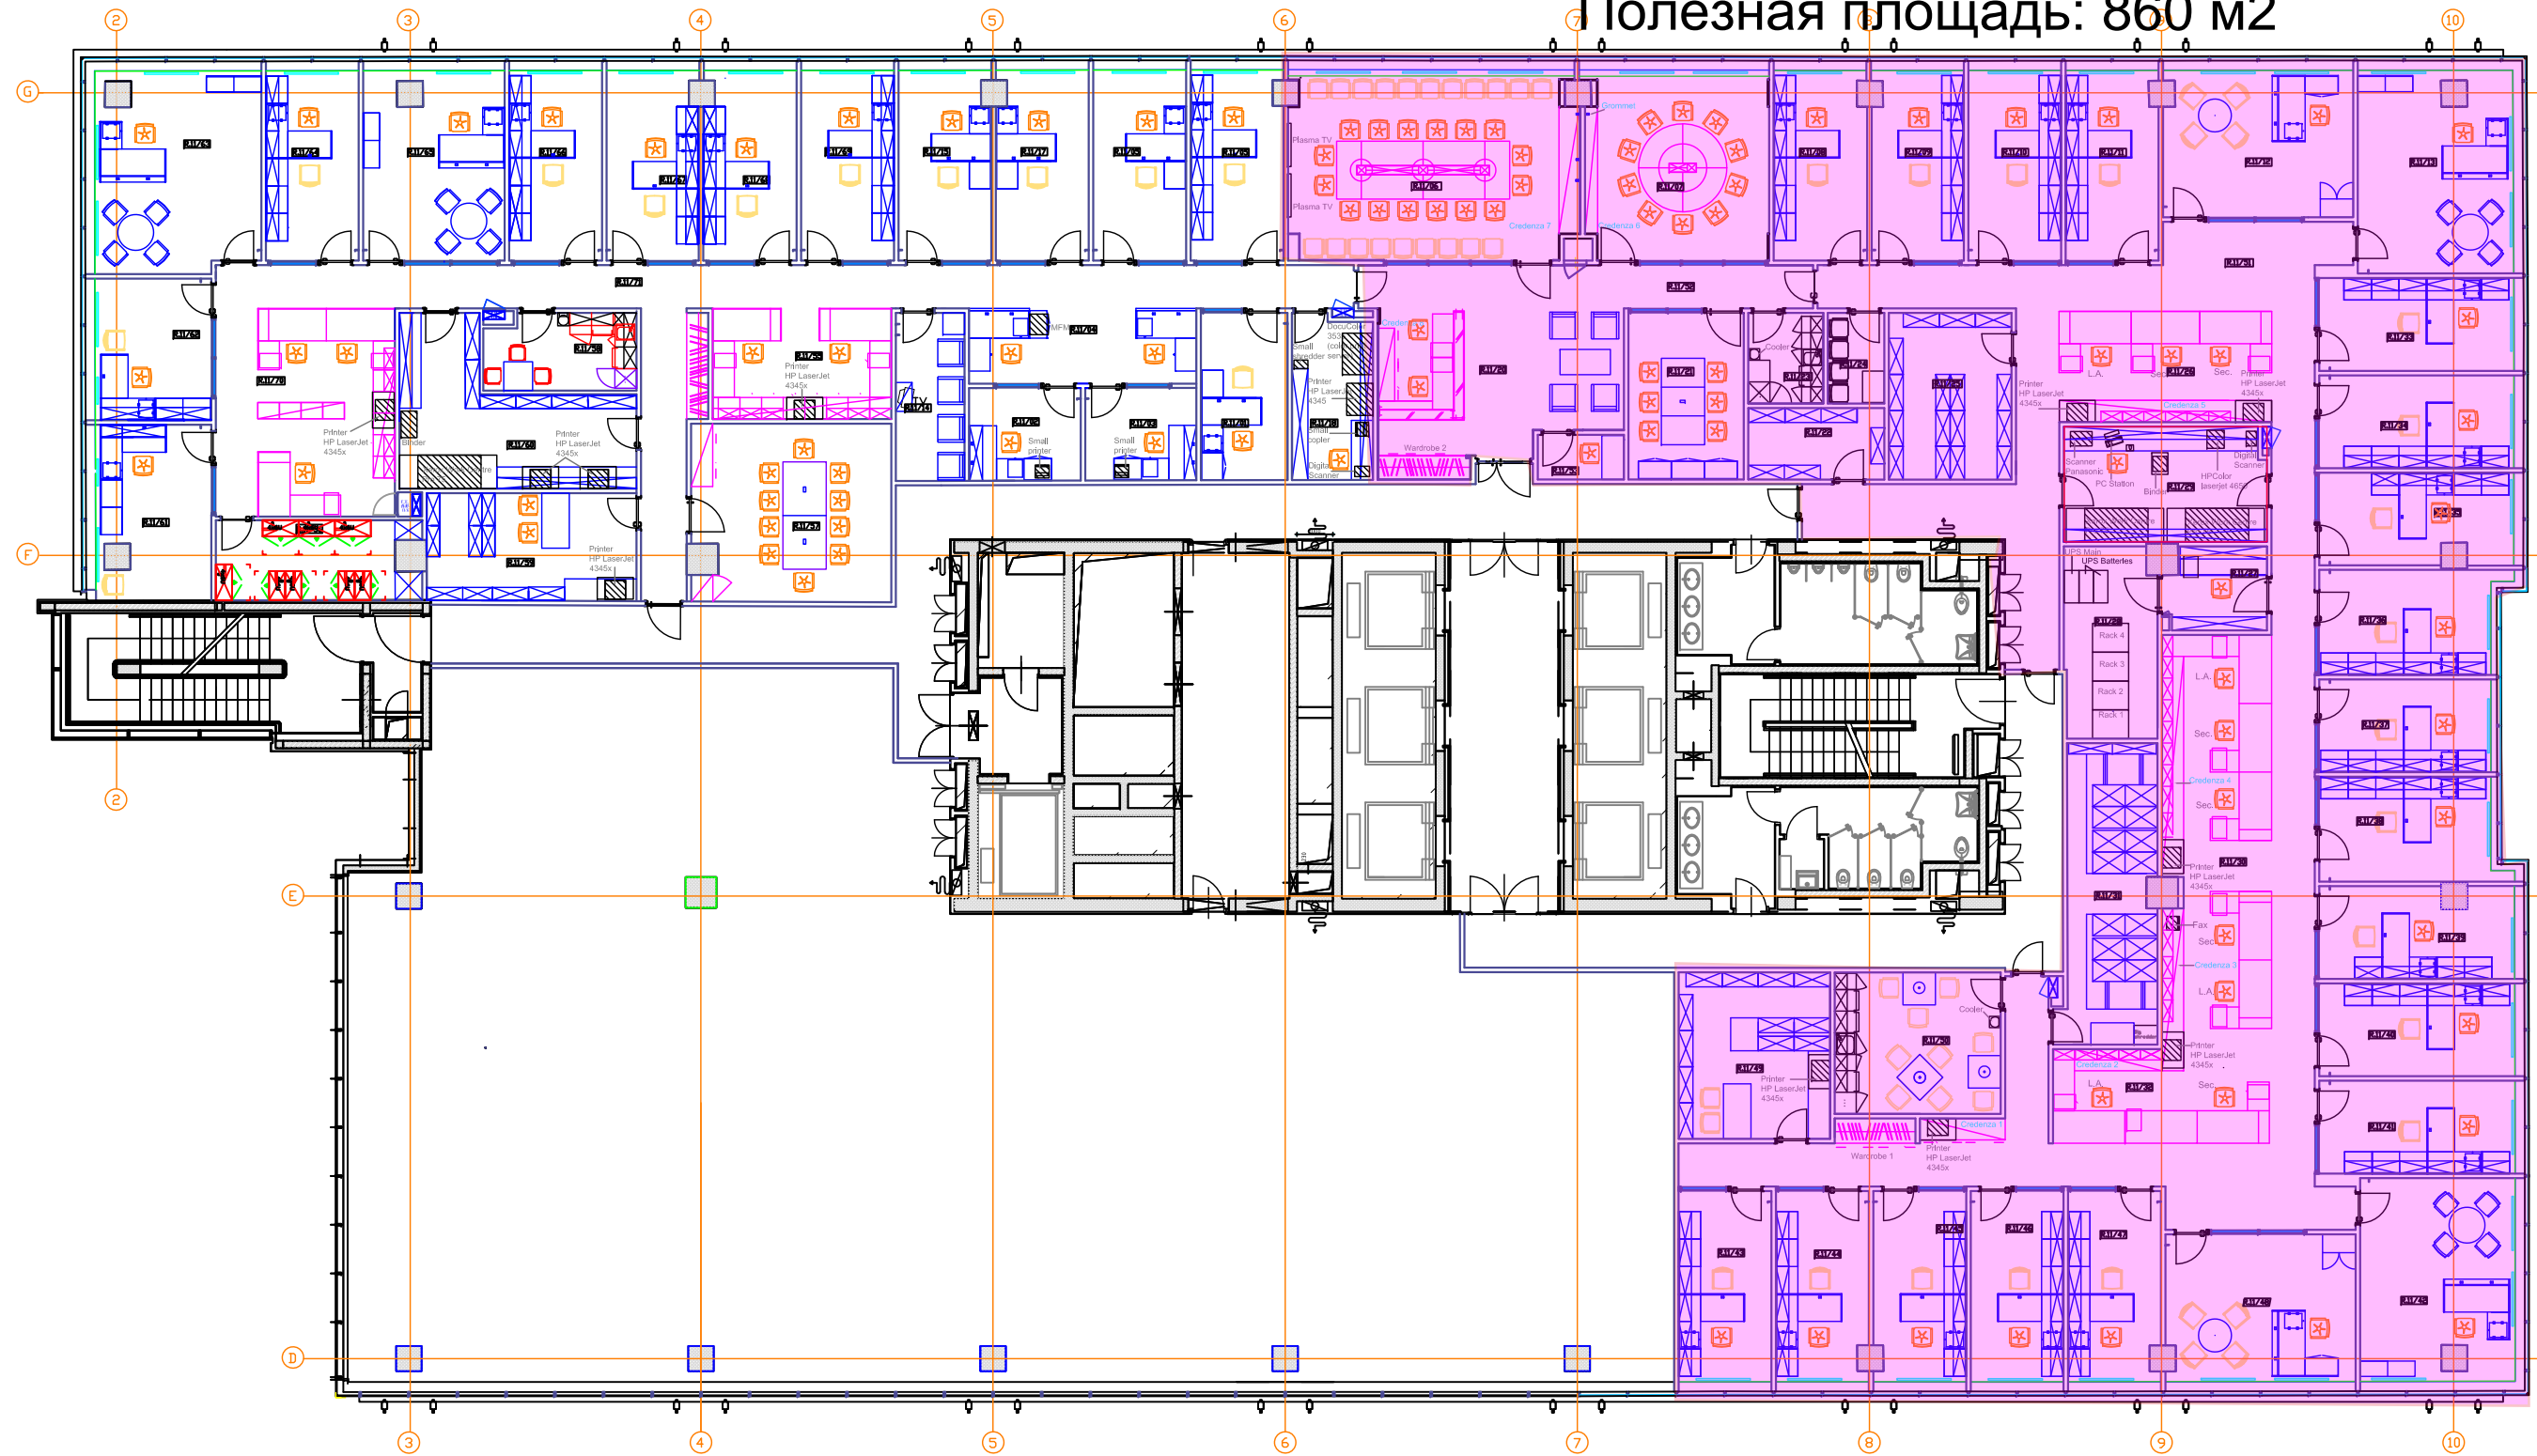

LEGENDE for SKADDEN / ЭКСПЛИКАЦИЯ

Room / Помещение №	Room name / Названия помещения	Area / Площадь, м2
R/11.01	Admin. office / Администрация	10.7
R/11.02	Accounting office / Бухгалтерия	7.9
R/11.03	HR office / Отдел кадров	7.9
R/11.04	Admin. staff / Административный отдел	10.0
R/11.05	Associate office / Кабинет юриста	13.4
R/11.06	Conference Room 1 / Конференц-комната №1	41.1
R/11.07	Conference Room 2 / Конференц-комната №2	28.3
R/11.08	Associate office / Кабинет юриста	13.4
R/11.09	Associate office / Кабинет юриста	13.4
R/11.10	Associate office / Кабинет юриста	13.8
R/11.11	Associate office / Кабинет юриста	13.4
R/11.12	Visitor office / Гостевой кабинет	20.7
R/11.13	Control office / Кабинет консула	23.6
R/11.14	Driver's Room / Комната отдыха водителей	7.7
R/11.15	Translator office / Кабинет переводчика	13.4
R/11.16	Translator office / Кабинет переводчика	13.4
R/11.17	Translator office / Кабинет переводчика	13.8
R/11.18	Copy Room / Копировальная комната	9.6
R/11.19	Corridor / Коридор	21.9
R/11.20	Reception / Приемная	38.1
R/11.21	Conference room 3 / Конференц-комната №3	14.8
R/11.22	Storage / Склад	7.7
R/11.23	Coffee point / Кофейня	5.1
R/11.24	Chair storage / Склад стульев	3.9
R/11.25	Library / Библиотека	15.7
R/11.26	Secretary/Legal Ass. / Ассистенты, секретари	19.1
R/11.27	Secretary/Legal Ass. / Ассистенты, секретари	7.4
R/11.28	Server Room / Серверная	13.7
R/11.29	Copy Room / Копировальная комната	17.4
R/11.30	Secretary/Legal Ass. / Ассистенты, секретари	22.6
R/11.31	Records / Архив	22.2
R/11.32	Secretary/Legal Ass. / Ассистенты, секретари	16.8
R/11.33	Associate office / Кабинет юриста	13.8
R/11.34	Associate office / Кабинет юриста	13.8
R/11.35	Associate office / Кабинет юриста	13.1
R/11.36	Associate office / Кабинет юриста	13.6
R/11.37	Associate office / Кабинет юриста	12.0
R/11.38	Associate office / Кабинет юриста	13.6
R/11.39	Associate office / Кабинет юриста	13.1
R/11.40	Associate office / Кабинет юриста	13.8
R/11.41	Associate office / Кабинет юриста	13.8
R/11.42	Partner office / Кабинет партнера	23.6
R/11.43	Associate office / Кабинет юриста	13.8
R/11.44	Associate office / Кабинет юриста	13.4
R/11.45	Associate office / Кабинет юриста	13.4
R/11.46	Associate office / Кабинет юриста	13.8
R/11.47	Associate office / Кабинет юриста	13.4
R/11.48	Visitor office / Гостевой кабинет	20.7
R/11.49	Internal Case Room / Архив	22.8
R/11.50	Break Area / Кухня - столовая	19.7
R/11.51	Corridor / Коридор	106.6
R/11.52	Corridor / Коридор	6.2
R/11.53	Tel booth / Переговорный пункт	2.9
R.11/55	Secretary/Legal Ass. / Ассистенты, секретари	15.2
R.11/56	Meeting Room / Конференц-комната	11.9
R.11/57	Conference / Конференц-комната	26.8
R.11/58	Kitchen / Кухня	8.7
R.11/59	Storage / Склад	17.3
R.11/60	Copy Room / Копировальная комната	22.0
R.11/61	Room / Помещение	15.1
R.11/62	Room / Помещение	13.7
R.11/63	Room / Помещение	25.3
R.11/64	Room / Помещение	14.1
R.11/65	Room / Помещение	20.4
R.11/66	Room / Помещение	14.1
R.11/67	Room / Помещение	13.5
R.11/68	Room / Помещение	13.5
R.11/69	Room / Помещение	14.1
R.11/70	Secretary/Legal Ass. / Ассистенты, секретари	21.9
R.11/71	Corridor / Коридор	39.7