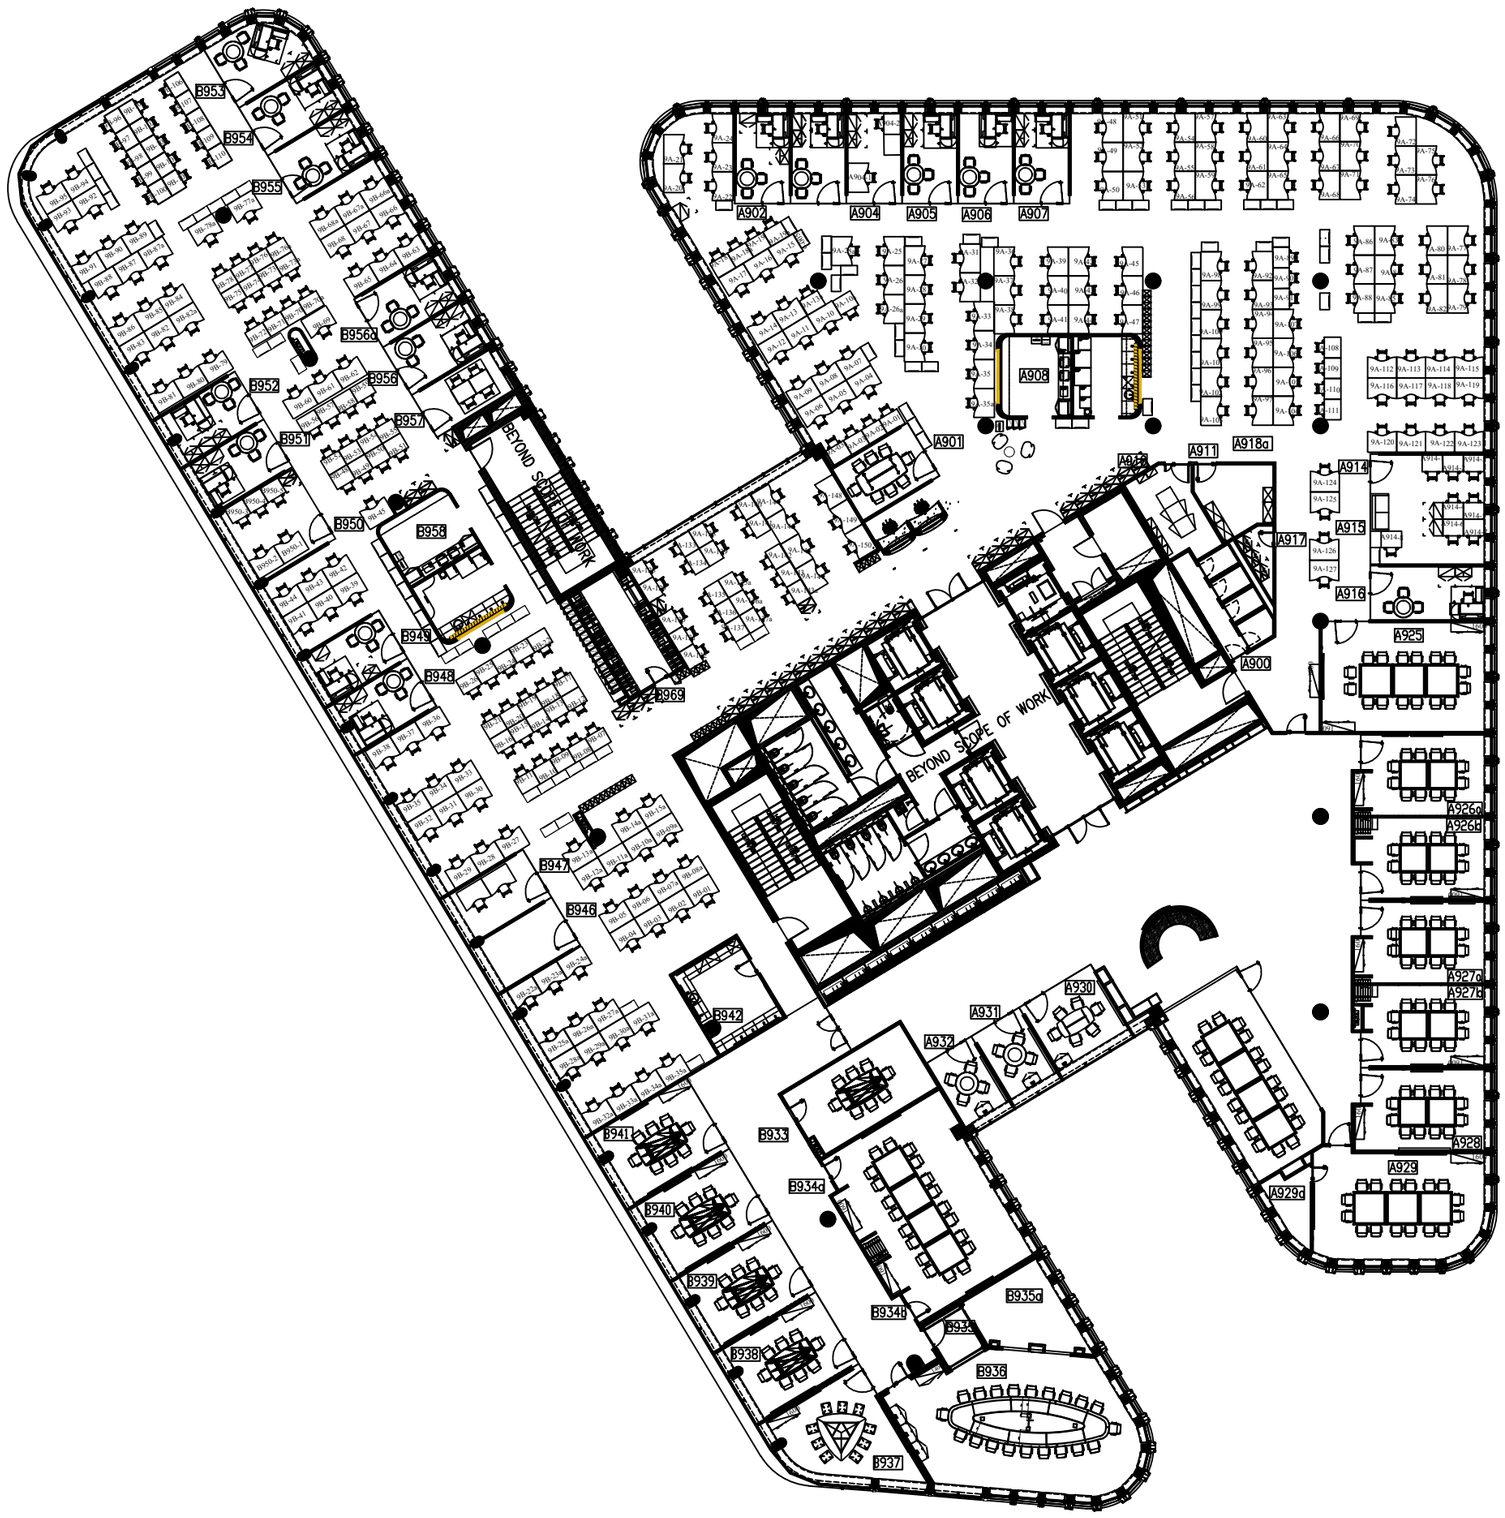
9 FLOOR


B953
B954
B955
B956a
B952
B956
B957
B951
B950
B958
B949
B948
B947
B946
B942
B941
B940
B939
B938
B937
B969
BEYOND SCOPE OF WORK
A902
A904
A905
A906
A907
A908
A901
A911
A918a
A914
A915
A917
A916
A900
A925
A926a
A926b
A927a
A927b
A928
A929
A929a
A930
A931
A932
B933
B934a
B934b
B935a
B936