


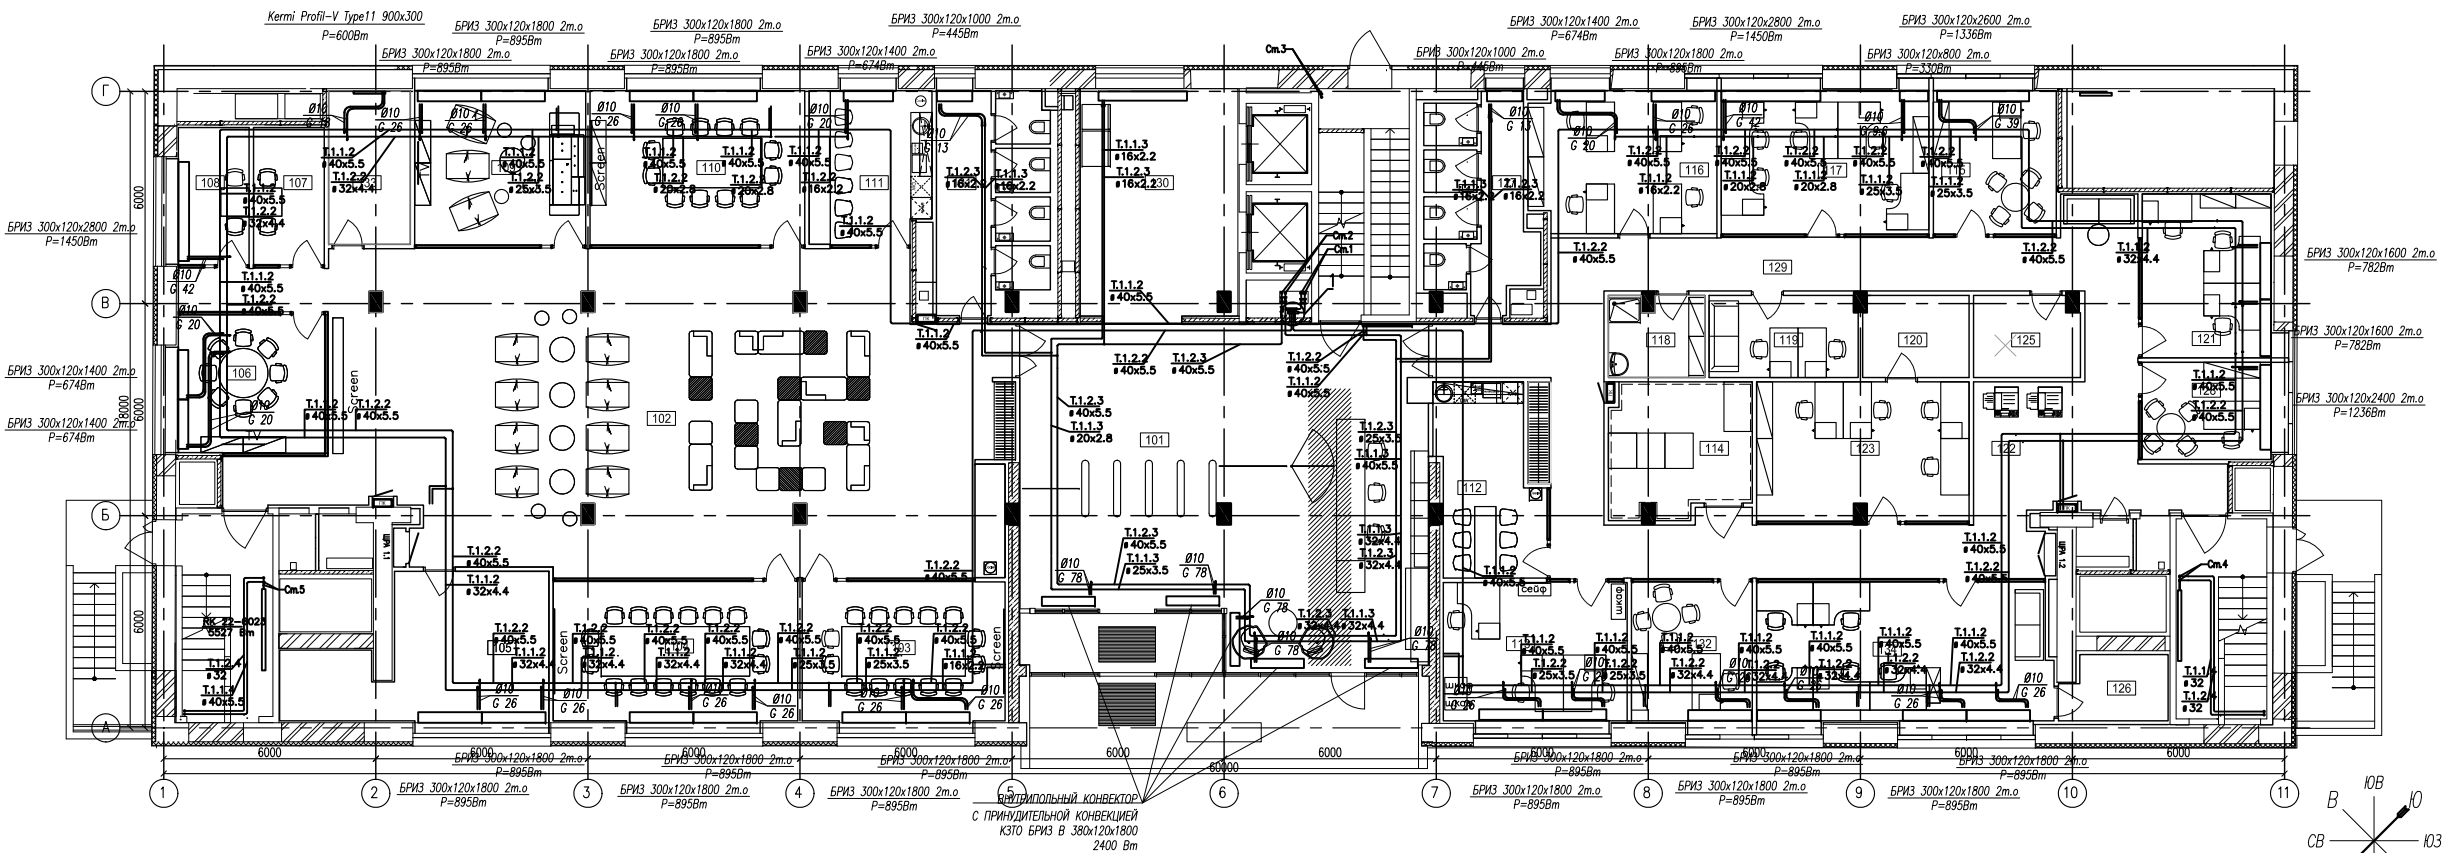

ОБОЗНАЧЕНИЕ ТРУБ RAUTITAN pink НА ЧЕРТЕЖЕ (ОТОПЛЕНИЕ)

ВНЕШНИЙ ДИАМЕТР	ОБОЗНАЧЕНИЕ НА ЧЕРТЕЖЕ
16x2.2	10

- УСЛОВНЫЕ ОБОЗНАЧЕНИЯ:
- существующий трубопровод системы отопления
 - подающий трубопровод системы отопления (80°C)
 - обратный трубопровод системы отопления (60°C)
 - внутрипольный конвектор

ЭКСПЛИКАЦИЯ/ LEGEND			
№	Название помещения/ Room name	кв. м./ sq.m	кол-во чел./ people
101	вестибюль/ lobby	102.7	3
102	многофункциональное пространство/ multifunctional space	174.6	0
103	переговорная/ meeting room	22.7	0
104	переговорная/ meeting room	27.4	0
105	подсобное помещение/ utility room	24.6	0
106	переговорная/ meeting room	16.0	0
107	переговорная/ meeting room	7.7	0
108	переговорная/ meeting room	7.7	0
109	переговорная/ meeting room	21.0	0
110	переговорная/ meeting room	26.4	0
111	кофе поинт / coffe point	14.6	0
112	кофе поинт / coffe point	14.8	0
113	офис/ office	20.3	4
114	серверная/ server room	14.9	0
115	офис/ team lead	14.0	1
116	офис/ office	20.9	4
117	офис/ office	23.7	5
118	помещение уборочного инвентаря/ utility room	6.1	0
119	помещение охраны/security room	9.7	2
120	подсобное помещение/ utility room	6.9	0
121	офис/ office	16.9	3
122	принтерная/ print room	6.4	0
123	офис/ office	23.4	4
125	подсобное помещение/ utility room	6.8	0
126	подсобное помещение/ utility room	5.3	0
127	санузел/ WC	15.9	0
128	офис/ team lead	10.05	1
129	коридор/ corridor	84.5	0
130	лифтовой холл/ lift lobby	29.1	0
131	санузел/ WC	18.4	0
132	офис/ team lead	13.3	1
133	подсобное помещение/ utility room	10.0	0
134	офис/ office	32.3	5
Итого/ Total:		834.9	28