


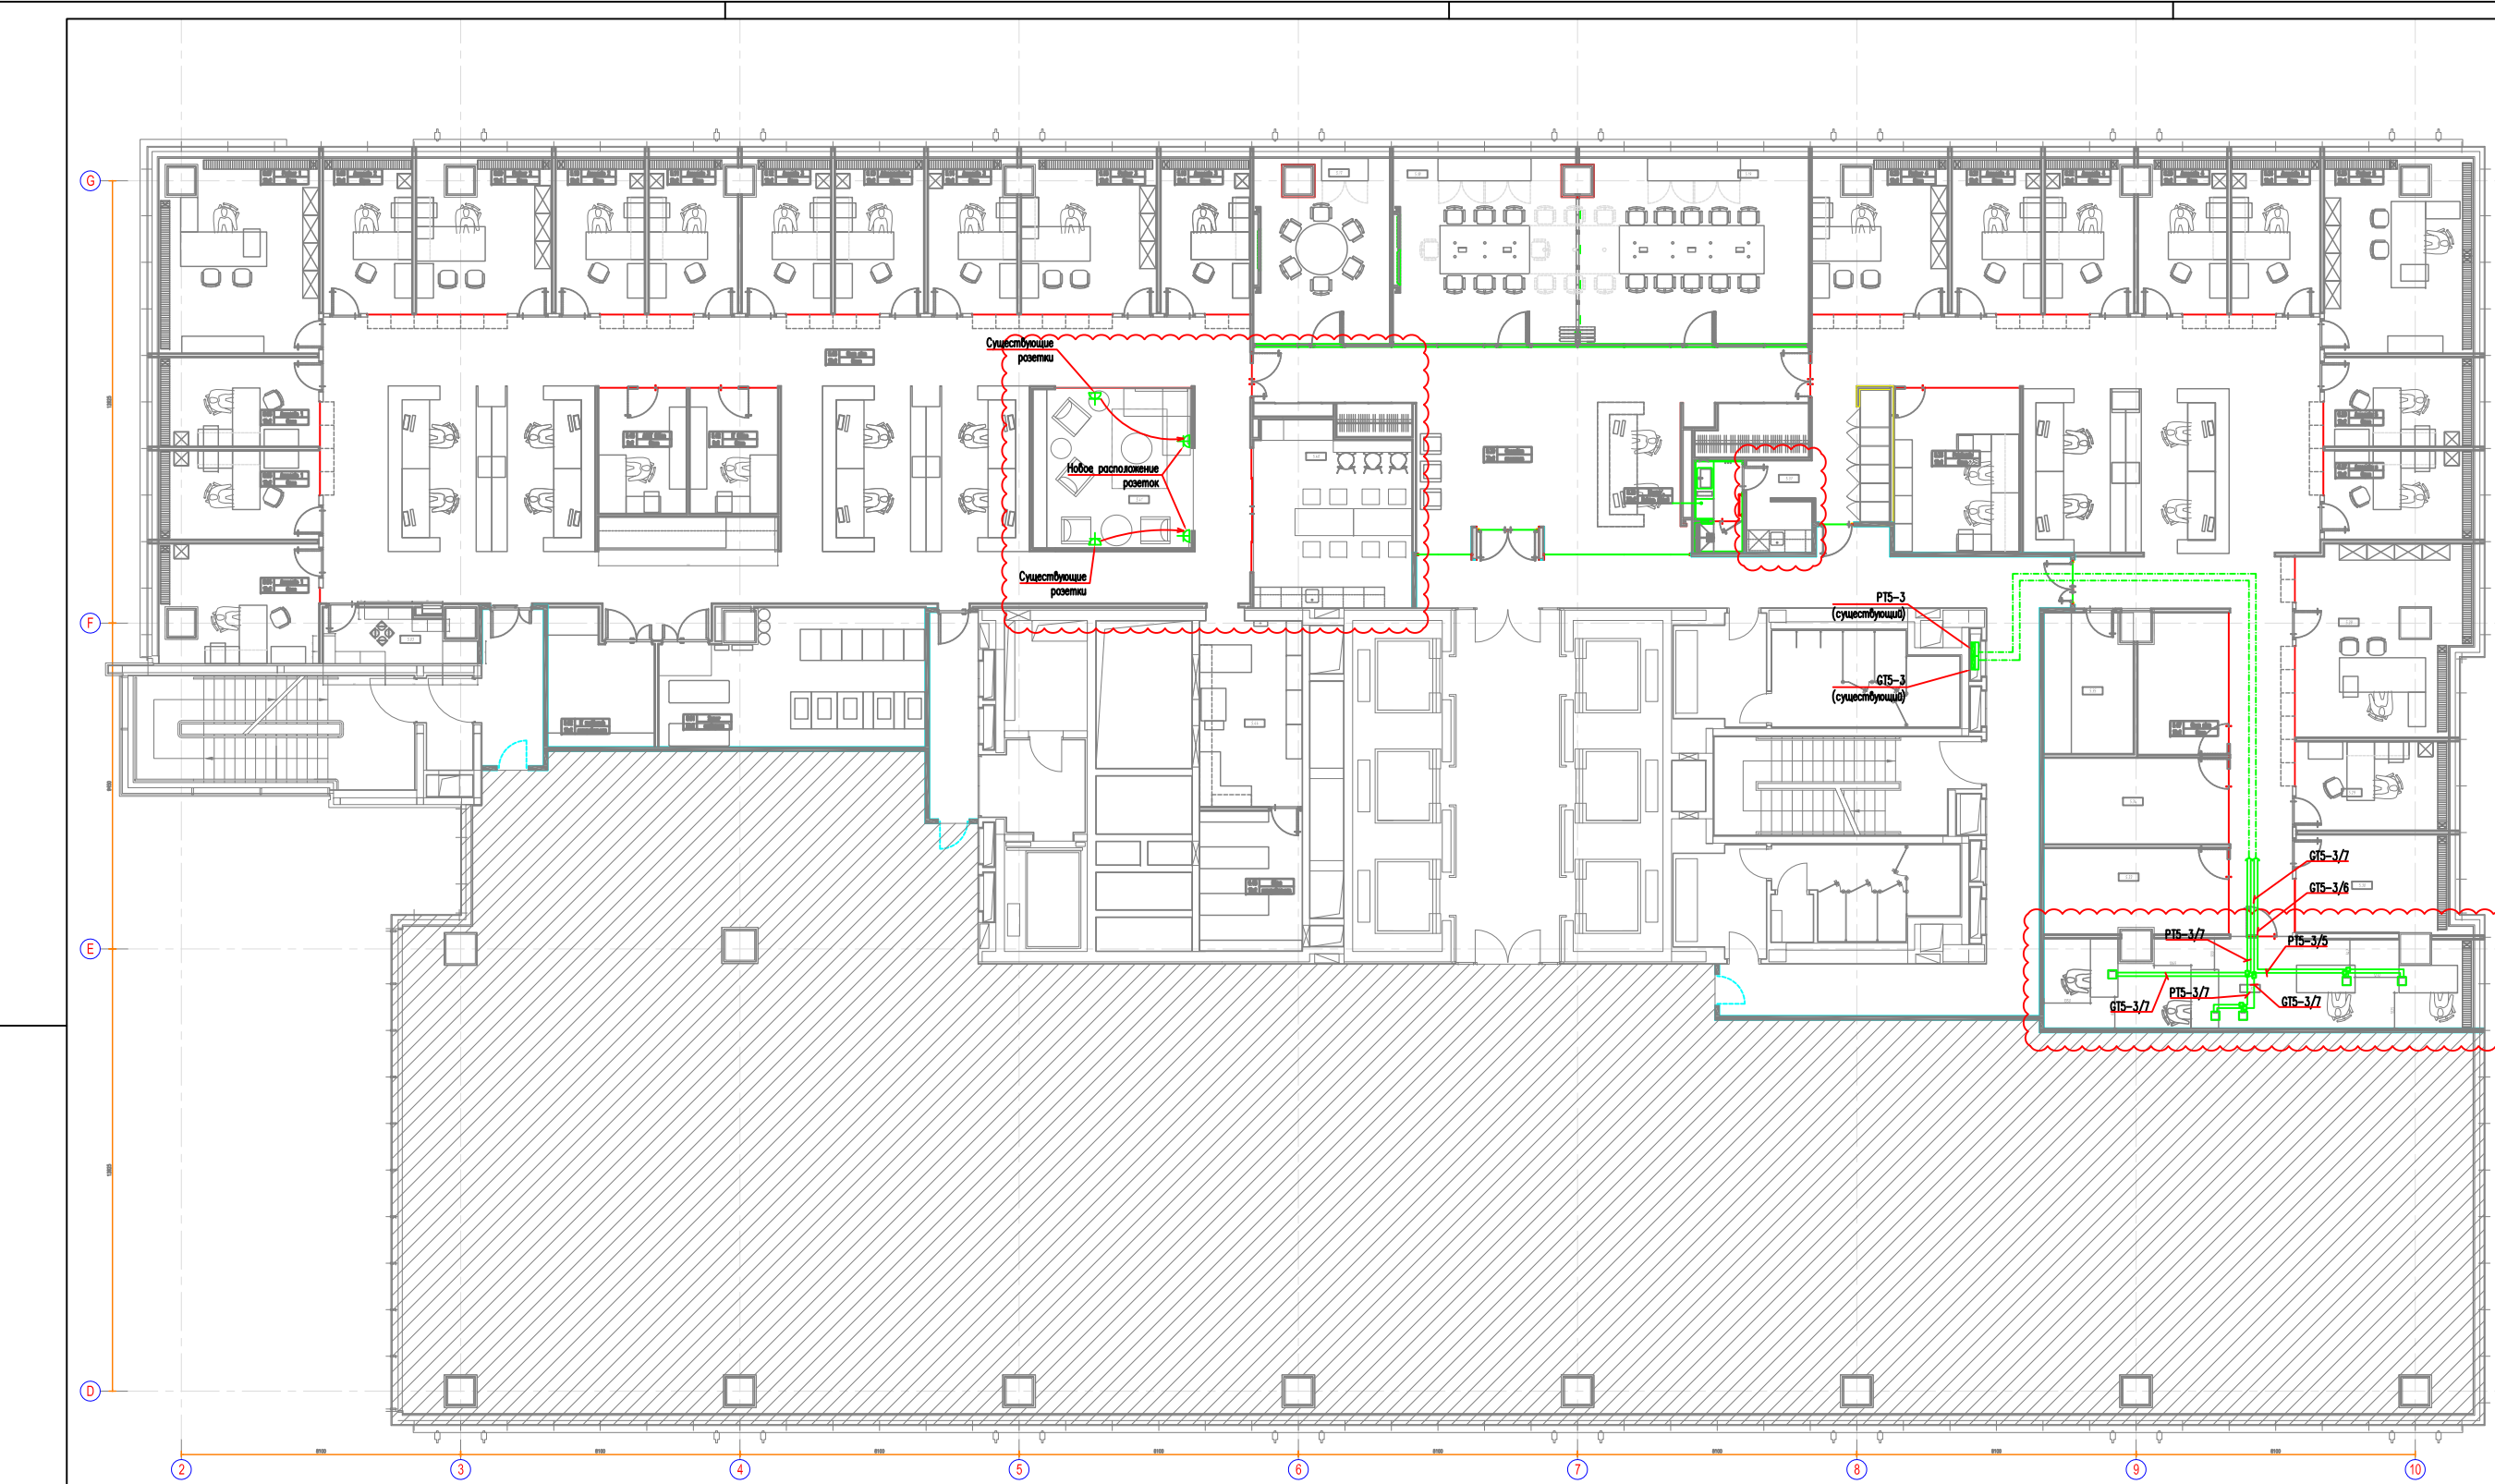

ЭКСПЛИКАЦИЯ ПОМЕЩЕНИЙ

Этаж	№ Пом.	Наименование Помещения	Площадь	Кол-во человек
05	5.01	серверная	27.0 кв.м.	-
	5.02	капировальная	12.0 кв.м.	-
	5.04	Офис	15.0 кв.м.	1
	5.05	Офис	12.0 кв.м.	1
	5.06	Офис	12.0 кв.м.	1
	5.07	Офис	27.0 кв.м.	1
	5.08	Офис	12.0 кв.м.	1
	5.09	Офис	16.0 кв.м.	1
	5.10	Офис	12.0 кв.м.	1
	5.11	Офис	12.0 кв.м.	1
	5.12	Офис	12.0 кв.м.	1
	5.13	Офис	12.0 кв.м.	1
	5.14	Офис	12.0 кв.м.	1
	5.15	Офис	17.0 кв.м.	1
	5.16	Офис	12.0 кв.м.	1
	5.17	Переговорная	20.0 кв.м.	8
	5.19	Переговорная	26.0 кв.м.	8
	5.19	Переговорная	35.0 кв.м.	12
	5.20	Офис	16.0 кв.м.	1
	5.21	Офис	12.0 кв.м.	1
	5.22	Офис	12.0 кв.м.	1
	5.23	Офис	12.0 кв.м.	1
	5.24	Офис	12.0 кв.м.	1
	5.25	Офис	23.0 кв.м.	1
	5.26	Офис	11.0 кв.м.	1
	5.27	Офис	11.0 кв.м.	1
	5.28	Офис	25.0 кв.м.	1
	5.29	Офис	11.4 кв.м.	1
	5.30	Офис	12.5 кв.м.	1
	5.33	Офис	13 кв.м.	1
	5.34	Офис	13.5 кв.м.	1
	5.35	капировальная	10.0 кв.м.	-
	5.36	Офис	17.0 кв.м.	2
	5.37	кухня	04.7 кв.м.	-
	5.38	Личный (Душ)	03.7 кв.м.	-
	5.39	принтерная	70.0 кв.м.	2
	5.40	кухня	22.0 кв.м.	-
	5.41	Библиотека	21.0 кв.м.	-
	5.42	Офис	9.0 кв.м.	1
	5.43	Офис	9.0 кв.м.	1
	5.44	капировальная	16.0 кв.м.	-
	5.45	капировальная	12.0 кв.м.	-
	5.46	капировальная	185 кв.м.	6
	5.47	капировальная	116 кв.м.	6

Area - 1,057 sq meters

Зоны, подвергшиеся изменениям				
№	КОД	НАИМЕНОВАНИЕ	ПЛОЩАДЬ	КАТЕГОРИЯ ПОЖАРНОЙ БЕЗОПАСНОСТИ
5.03	Storage Room	Кладовая	5.9	б.к
5.17	Meeting Room 1	Переговорная 1	20.0	б.к
5.18	Meeting Room 2	Переговорная 2	28.0	б.к
5.19	Meeting Room 3	Переговорная 3	35.0	б.к
5.31	Open space office	Офис	30.3	б.к
5.35	Pantry	Мини-кухня	10.0	б.к
5.37	Cleaners Area	Уборочная	4.7	б.к
5.40	Pantry	Мини-кухня	22.0	б.к
5.41	Library	Библиотека	21.0	б.к
5.44	Mail / Copy Room	Принтерная	16.4	б.к
	Total	Общая площадь	193.3	

УСЛОВНЫЕ ОБОЗНАЧЕНИЯ

- Щит электрический распределительный
- Распределительная коробка
- Кабельная линия
- Кабельный поток
- Совместная прокладка нескольких кабельных линий
- Розетка скрытого монтажа, с заземляющим контактом, 16А, IP20
- Розетка открытого монтажа, с заземляющим контактом, 16А, IP44
- Электрический выключатель
- Напольный лючок с 2 компьютерными розетками и 2 бытовыми розетками

Согласовано					
Имя, № подл.	Подп. и дата	Взам. и №			

Изм.	Колуч.	Лист	№ док.	Подпись	Дата	ОФИСНЫЕ ПОМЕЩЕНИЯ КОМПАНИИ "LATNAM & WATKINS", РАСПОЛОЖЕННЫЕ В БЦ OUSAT PALACE III, ПО АДРЕСУ: Г. МОСКВА, УЛИЦА ГАШЕКА, ДОМ 6		
Разработал	Тюрин			ИЗЕТНА		СВЕДЕНИЯ ОБ ИНЖЕНЕРНОМ ОБОРУДОВАНИИ, О СЕТЯХ ИНЖЕНЕРНО-ТЕХНИЧЕСКОГО ОБЕСПЕЧЕНИЯ, ПЕРЕЧЕНЬ ИНЖЕНЕРНО-ТЕХНИЧЕСКИХ МЕРОПРИЯТИЙ, СОДЕРЖАНИЕ ТЕХНОЛОГИЧЕСКИХ РЕШЕНИЙ		
Проверил	Светозеров			ИЗЕТНА				
ГИП	Вестин			ИЗЕТНА		План расположения силовой сети		
						Статус	Лист	Листов
						РД	5	
						100000 Москва, ул. Александра Солженицына, д. 10 стр. 1-2 Тел.: +7 (495) 270-3856		