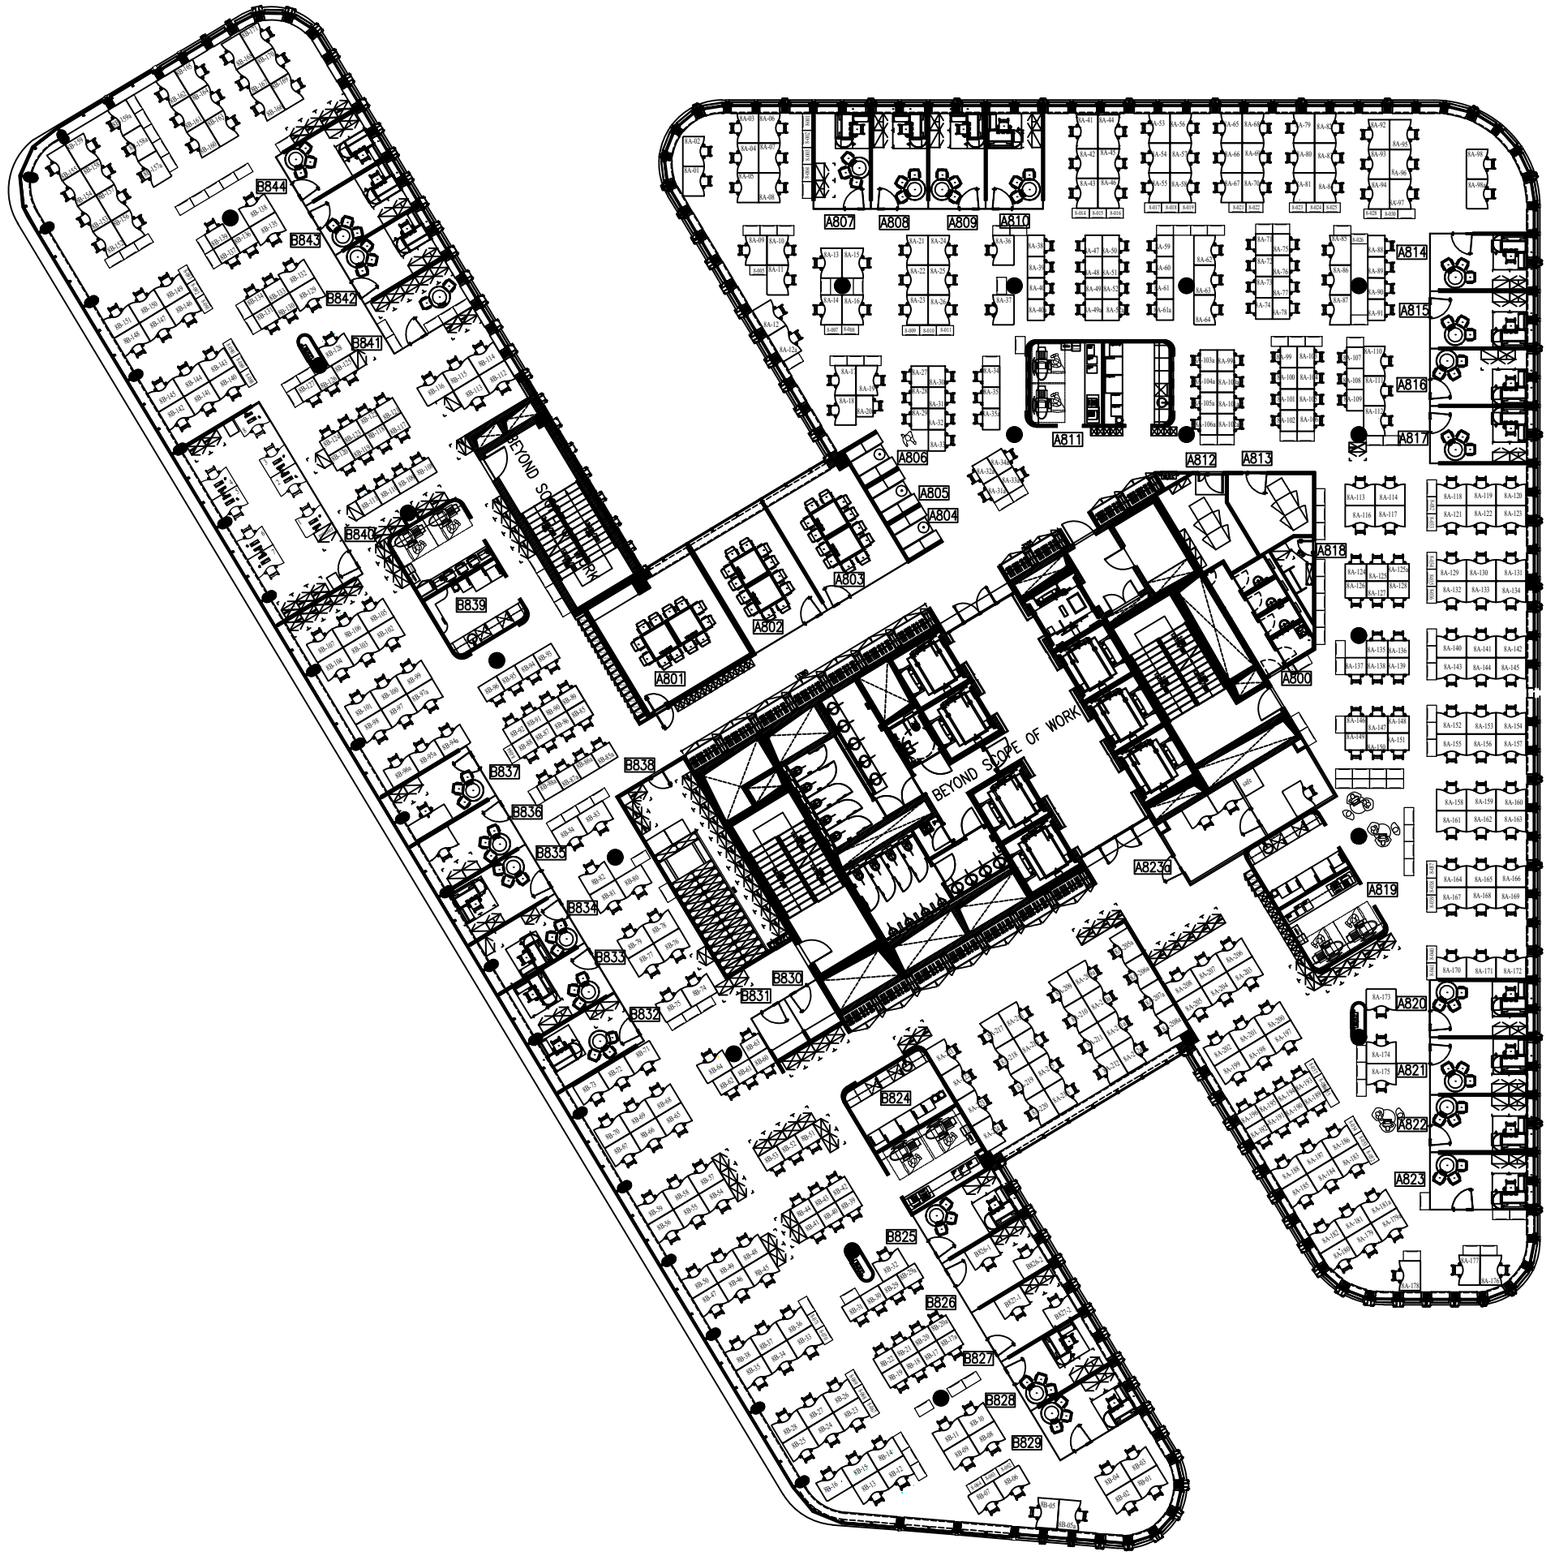
8 FLOOR


BEYOND SCOPE OF WORK
BEYOND SCOPE OF WORK
A800
A801
A802
A803
A804
A805
A806
A807
A808
A809
A810
A811
A812
A813
A814
A815
A816
A817
A818
A819
A820
A821
A822
A823
A8236
B824
B825
B826
B827
B828
B829
B830
B831
B832
B833
B834
B835
B836
B837
B838
B839
B840
B841
B842
B843
B844