
План расстановки мебели

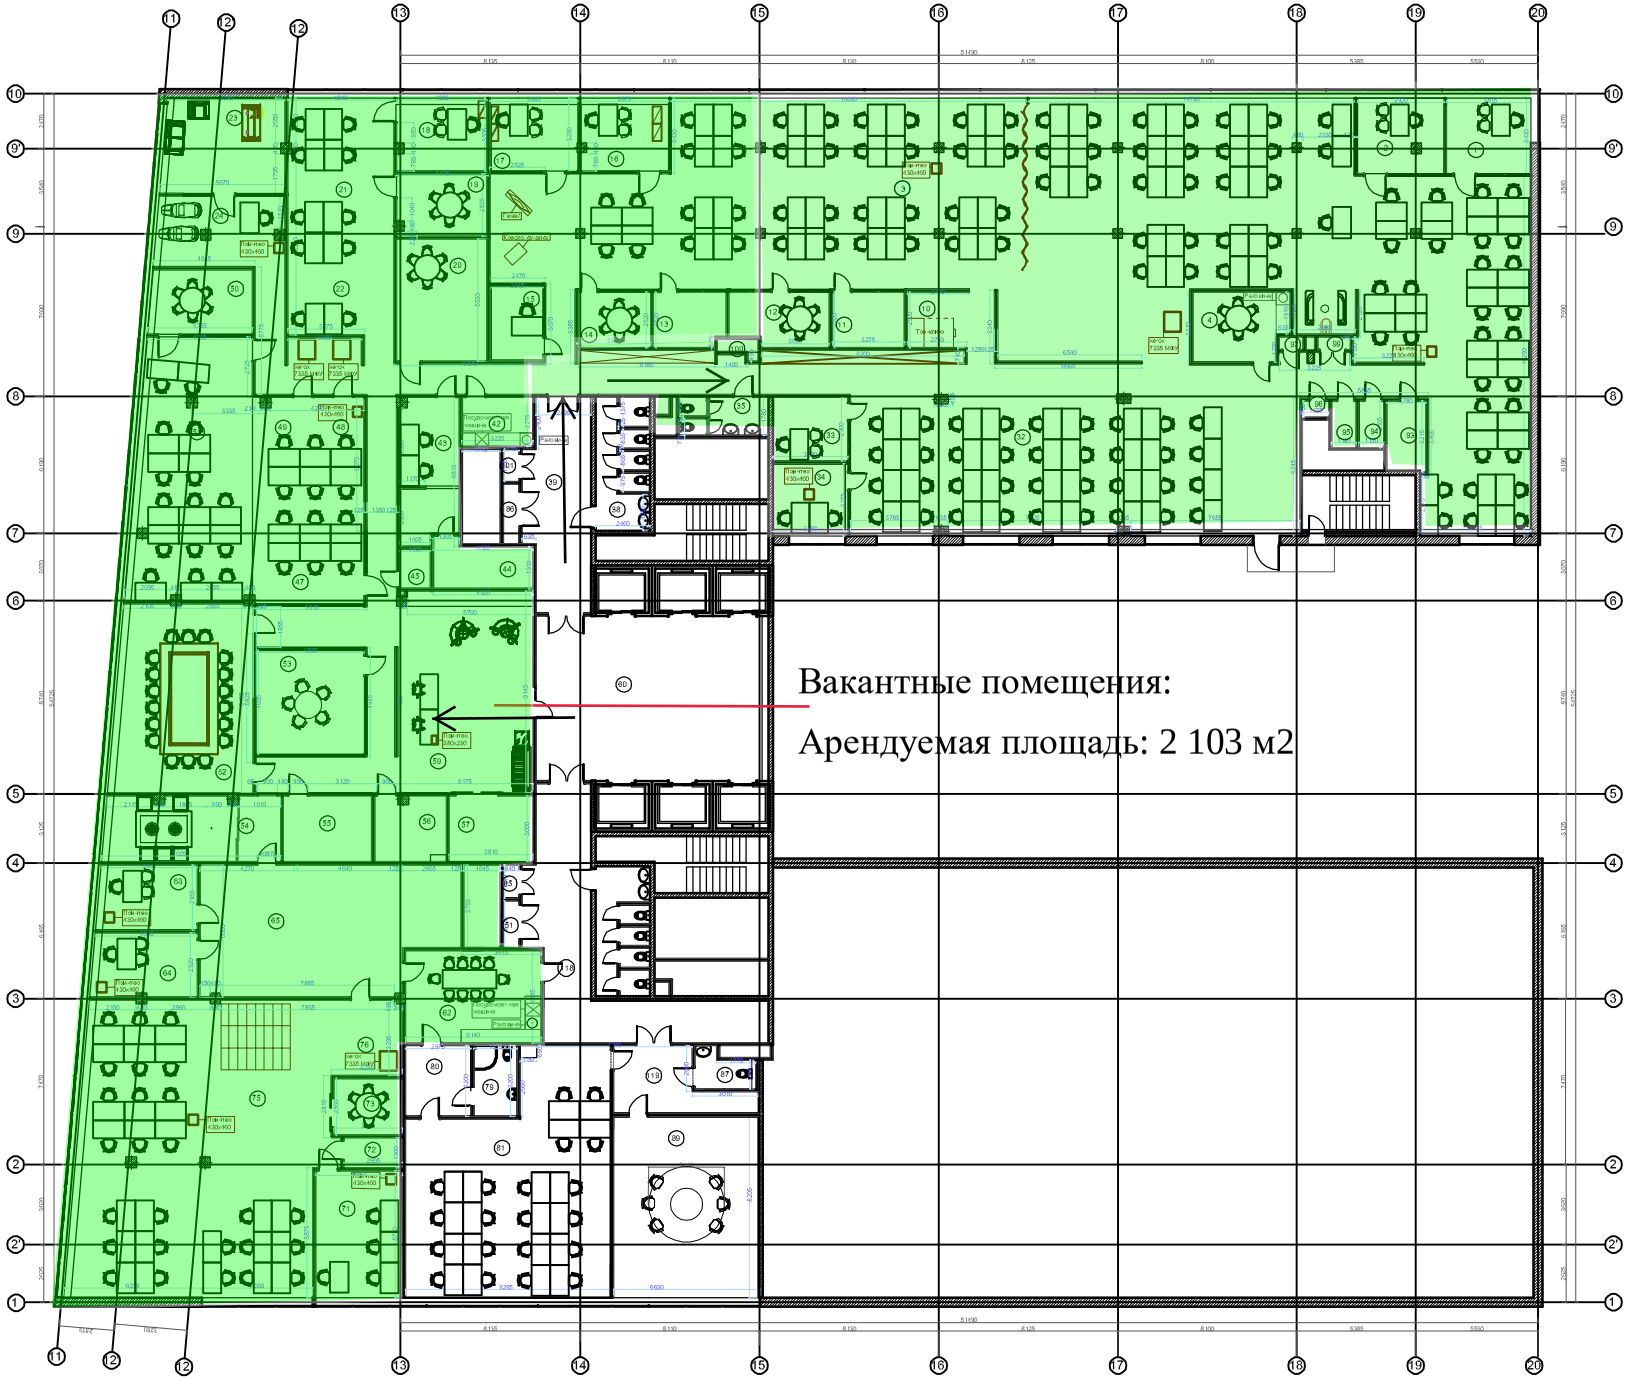

УСЛОВНЫЕ ОБОЗНАЧЕНИЯ

	Существующая стена
	Существующие перегородки
(90)	Номер помещения

Экспликация помещений этаж 9

№	Наименование помещения	Площадь кв.м
1	Офис	13.5
2	Офис	13.4
3	Открытое рабочее пространство	459.1
4	Кухня	13.1
10	Офис	6.9
11	Офис	8.2
12	Переговорная	10.6
13	Офис	7.9
14	Офис	8.2
15	Офис	8.2
16	Офис	13.0
17	Офис	12.9
18	Офис	13.8
19	Переговорная	11.5
20	Переговорная	22.7
21	Офис	56.5
22	Офис	
23	Лан	23.6
24	Офис	24.5
32	Открытое рабочее пространство	194.1
33	Переговорная	9.5
34	Переговорная	11.1
35	Санузел	7.0
38	Санузел	15.3
39	Холл	27.0
42	Кухня	6.9
43	Офис	18.2
44	Серверная	10.8
45	Кухня	2.4
47	Офис	46.1
48	Офис	
49	Офис	
50	Переговорная	13.5
51	Офис	63.5
52	Переговорная	52.8
53	Переговорная	22.9
54	Переговорная	23.3
55	Переговорная	12.0
56	Склад	9.5
57	Переговорная	11.4
59	Ресепшн	95.0
60	Лифтовый холл	79.5
62	Кухня	25.9
63	Офис	13.1
64	Офис	13.6
65	Кухня	65.3
71	Офис	22.6
72	Раздевалка	3.6
73	Переговорная	7.9
75	Открытое рабочее пространство	159.3
76	Открытое рабочее пространство	
79	Санузел	6.3
80	Раздевалка	9.5
81	Открытое рабочее пространство	88.7
83	Электрощитовая	1.3
86	Электрощитовая	1.7
87	Санузел	4.0
89	Переговорная	54.0
93	Подсобное помещение	5.1
94	Санузел	2.3
95	Санузел	2.3
96	Электрощитовая	0.8
97	Электрощитовая	0.7
99	Шкаф пожарный	1.0
100	Шкаф пожарный	1.0
101	Шкаф пожарный	1.0
118	Холл	44.7
119	Холл	13.9
	Общая площадь	2016.9

							АР	
							Москва 4-й Лесной пер. д.4	
Изм.	Кол.уч.	Лист	N док.	Подпись	Дата			
ГАП		Матвеенко					Архитектурные решения	Стадия: РП; Лист: 6; Листов: -
Архитектор		Лаптева						
							9-ЭТАЖ План расстановки мебели М1:100	