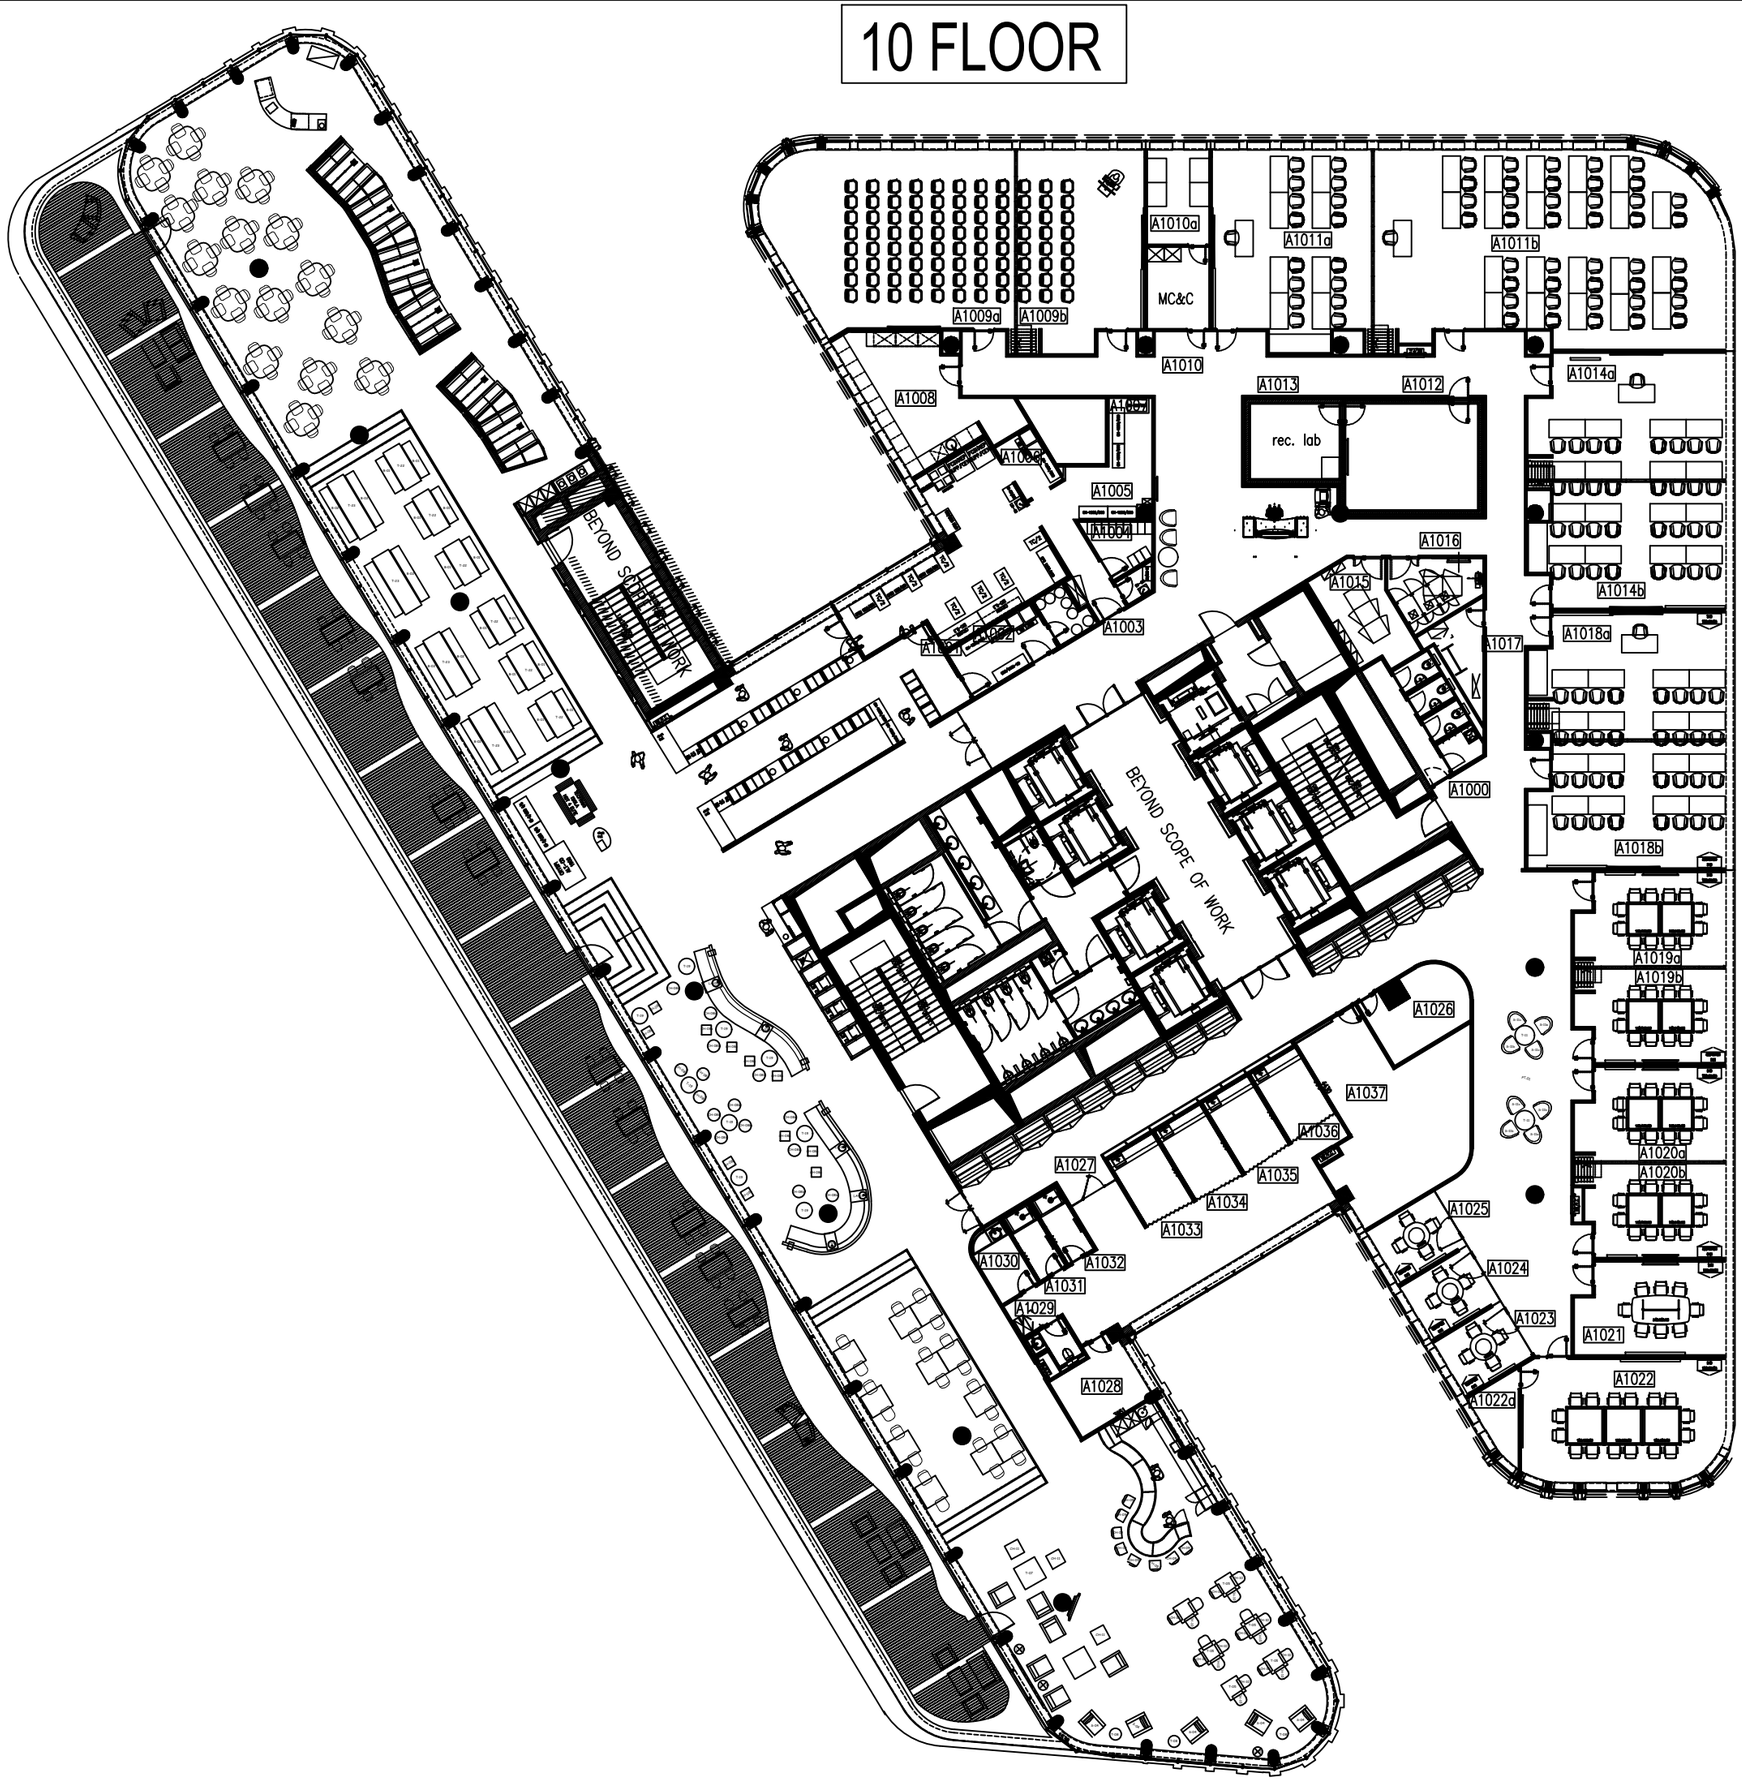
10 FLOOR


A1009a
A1009b
A1010a
MC&C
A1011a
A1011b
A1010
A1008
A1013
A1012
A1014a
rec. lab
A1005
A1004
A1016
A1015
A1014b
A1003
A1017
A1018a
BEYOND SCOPE OF WORK
A1000
A1018b
A1019a
A1019b
A1026
A1037
A1036
A1020a
A1020b
A1027
A1035
A1034
A1033
A1025
A1030
A1032
A1024
A1031
A1029
A1023
A1021
A1028
A1022
A1022a